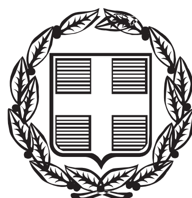


ΕΦΗΜΕΡΙΣ ΤΗΣ ΚΥΒΕΡΝΗΣΕΩΣ

ΤΗΣ ΕΛΛΗΝΙΚΗΣ ΔΗΜΟΚΡΑΤΙΑΣ

ΤΕΥΧΟΣ ΑΝΑΓΚΑΣΤΙΚΩΝ ΑΠΑΛΛΟΤΡΙΩΣΕΩΝ ΚΑΙ ΠΟΛΕΟΔΟΜΙΚΩΝ ΘΕΜΑΤΩΝ **Αρ. Φύλλου 61**

24 Φεβρουαρίου 2014

ΑΠΟΦΑΣΕΙΣ

Αριθμ. οικ. 8468

Τροποποίηση της υπ' αριθμ.13442/903/25-7-2003 Κοινής απόφασης των Υπουργών Περιβάλλοντος, Χωροταξίας και Δημοσίων Έργων και Υγείας και Πρόνοιας με θέμα «Καθορισμός πολεοδομικών και κτιριοδομικών όρων, κατά παρέκκλιση από κάθε κείμενη διάταξη για την ανέγερση του «Νέου Γενικού Νοσοκομείου Αγρινίου» στη θέση «Ρουπάκια» του Δήμου Αγρινίου Περιφερειακής Ενότητας Αιτωλοακαρνανίας για το έργο «Προσθήκη καθ' ύψος ενός ορόφου και κατασκευή Ελικοδρομίου».

ΟΙ ΥΠΟΥΡΓΟΙ
ΠΕΡΙΒΑΛΛΟΝΤΟΣ, ΕΝΕΡΓΕΙΑΣ ΚΑΙ ΚΛΙΜΑΤΙΚΗΣ ΑΛΛΑΓΗΣ - ΥΓΕΙΑΣ

Έχοντας υπόψη:

1.- Τις διατάξεις του Π.Δ/τος 63/21.22/4/2005 «Κωδικοποίηση της νομοθεσίας για την Κυβέρνηση και τα Κυβερνητικά όργανα» (Φ.Ε.Κ. 98 Α΄/22-4-2005).

2.- Το Π.Δ. 86/2012 «Διορισμός Υπουργών Αναπληρωτών Υπουργών και Υφυπουργών» (ΦΕΚ 141/Α΄/21.6.2012).

3.- Το Π.Δ. 119/2013 «Διορισμός Αντιπροέδρου της Κυβέρνησης, Υπουργών, Αναπληρωτών Υπουργών και Υφυπουργών» (ΦΕΚ 153/Α΄/25.6.2013).

4.- Τη με αρ.Υ 46/6-7-2012 απόφαση του Πρωθυπουργού «Καθορισμός αρμοδιοτήτων του Αναπληρωτή Υπουργού Περιβάλλοντος, Ενέργειας και Κλιματικής Αλλαγής Σταύρου Καλαφάτη» (Φ.Ε.Κ. 2101 Β΄/9-7-2012), όπως ισχύει.

5.- Τις διατάξεις του Ν. 1577/85 (Φ.Ε.Κ. Α΄ 210) «Γενικός Οικοδομικός Κανονισμός», όπως τροποποιήθηκε και ισχύει και το Ν. 4067/2012 (ΦΕΚ 79Α΄/9.4.2012) «Νέος Οικοδομικός Κανονισμός».

6.- Την υπ' αριθμ. 3046/304/3-2-89 (Φ.Ε.Κ. Δ΄ 59) απόφαση Υπουργού ΠΕΧΩΔΕ «Κτιριοδομικός Κανονισμός».

7.- Το από 24/31.5.85 Π.Δ. (ΦΕΚ 270Δ΄/85) όπως ισχύει.

8.- Τη διάταξη της παρ. 2 του άρθρου 9 του τέταρτου άρθρου του Ν. 1398/83 (Φ.Ε.Κ. Α΄ 144), σύμφωνα με την οποία μπορούν οι υπουργοί Υγείας και Πρόνοιας και Χωροταξίας, Οικισμού και Περιβάλλοντος, ύστερα από πρόταση του Δ.Σ. της ΔΕΠΑΝΟΜ, με απόφασή τους, που δημοσιεύεται στην Εφημερίδα της Κυβερνήσεως και επέχει και θέση άδειας ανοικοδόμησης, να καθορίζουν τους πολεοδομικούς και κτιριοδομικούς όρους κατά παρέκκλιση από κάθε κείμενη διάταξη για κάθε συγκεκριμένη νοσηλευτική μονάδα ή ανέγερση ή επέκταση της οποίας εμπίπτει στην αρμοδιότητα της ΔΕΠΑΝΟΜ.

9.- Τις διατάξεις του Π. Δ/τος 312/99 (Φ.Ε.Κ. Α΄ 289) «Μετατροπή της Δημόσιας Επιχείρησης Ανέγερσης Νοσηλευτικών Μονάδων σε Ανώνυμη Εταιρεία και έγκριση του Καταστατικού της» και ειδικότερα του άρθρου 24 αυτού.

10.- Την υπ' αριθμ.Υ4β/Γ.Π.οικ. 121081/Φ14-1/Φ22/4-8-2008 απόφαση του Υπουργού Υγείας και Κοινωνικής Αλληλεγγύης, με την οποία ανατίθεται στην εταιρεία ΔΕΠΑΝΟΜ Α.Ε. η εκτέλεση νέων εργασιών για την κατασκευή ενός επιπλέον ορόφου στο υπό ανέγερση Γενικό Νοσοκομείο Αγρινίου.

11.- Το υπ' αριθμ. Γ.Α.122981/13.7.2011 έγγραφο της εταιρείας ΔΕΠΑΝΟΜ Α.Ε. περί «Καθορισμού κατά παρέκκλιση όρων δόμησης για την υλοποίηση της Υπουργικής απόφασης για την κατασκευή ενός επιπλέον ορόφου στο υπό ανέγερση Γενικό Νοσοκομείο Αγρινίου και κατασκευή ελικοδρομίου.

12. Την υπ' αριθμ. 3070/307/8-7-2011 (Θέμα 1ο) απόφαση του Δ.Σ. της ΔΕΠΑΝΟΜ Δ.Ε. για τον καθορισμό κατά παρέκκλιση όρων δόμησης για την υλοποίηση της Υ4β/Γ.Π. οικ. 121081/φ14-1 φ22/04.08.2008 υπουργικής απόφασης για την κατασκευή ενός επί πλέον ορόφου στο υπό ανέγερση Γενικό Νοσοκομείο Αγρινίου.

13.- Την υπ' αριθμ. 13442/903/25.7.2003 κοινή απόφαση των Υπουργών Περιβάλλοντος, Χωροταξίας και Δημοσίων Έργων και Υγείας και Πρόνοιας.

14.- Την υπ' αριθμ.5230/95051/17.11.2011 απόφαση περί Έγκρισης Περιβαλλοντικών όρων του έργου «Γενικό Νοσοκομείο Αγρινίου, δυναμικότητας 335 κλινών και ελικοδρόμιο στη θέση «Ρουπάκια», 3ο χλμ Ε.Ο. Αγρινίου - Αντιρρίου, Δήμου Αγρινίου Περιφερειακής Ενότητας Αιτωλ/νίας».

15.- Τη με αριθμ. πρωτ. ΥΠΑ /Δ3/Α/4854/1.7.11 Ανανέωση καταλληλότητας για την κατασκευή Ελικοδρομίου στο Γ.Ν. Αγρινίου της Υ.Π.Α, / Γενική Δ/ση Αερομεταφορών / Διεύθυνση Αερολιμένων / Τμήματος Α – Γραφείο Ελικοδρομίων.

16.- Το υπ' αριθμ. 4058/20-9-2011 έγγραφο της Ειδικής υπηρεσίας Δημ.Έργων- Μεγάλων Έργων Δυτικής Ελλάδας του Υπουργείου ΥΠΟ.ΜΕ.ΔΙ. / Τμήματος Κατασκευής

Έργων με το απόσπασμα σχεδίου ΣΑ-Ο.03 της μελέτης Σήμανσης-Ασφάλισης για τον κόμβο σύνδεσης του Νέου Νοσοκομείο Αγρινίου με τον παράδρομο της Εθνικής Οδού Αντιρρίου - Ιωαννίνων.

17.- Την με αριθμ. πρωτ. 7724/24-12-2012 βεβαίωση του Δασαρχείου Αγρινίου και την υπ'αρ. 2747/30-6-2011 Πράξη χαρακτηρισμού έκτασης του Δασαρχείου Αγρινίου.

18.- Το με αριθμ. πρωτ. Φ888/ΚΓ/3837/5.7.2012 έγγραφο της ΣΤ΄ Εφορείας Προιστορικών και Κλασικών Αρχαιοτήτων του Υπουργείου Παιδείας, Θρησκευμάτων και Δια Βίου Μάθησης, Πολιτισμού και Αθλητισμού.

19.- Το με αριθμ. πρωτ. ΥΠΠΟΤ/22η ΕΒΑ/1843/21.6.2012 έγγραφο της Εφορείας Βυζαντινών Αρχαιοτήτων.

20.- Το υπ' αριθμ. 983/2013/26-2-2013 έγγραφο της Δ/νσης Πολεοδομίας του Δήμου Αγρινίου, Π.Ε. Αιτωλοακαρνανίας με συνημμένο το από 26-2-2013 θεωρημένο Τοπογραφικό Διάγραμμα του Πολιτικού μηχανικού Στραβοδήμου Κωνσταντίνου, ως προς τους όρους δόμησης

21.- Φωτογραφίες του υφιστάμενου κτιρίου.

22.- Το άρθρο 132 του Ν. 4199/2013, περί συγχώνευσης των εταιρειών ΔΕΠΑΝΟΜ Α.Ε., ΘΕΜΙΣ ΚΑΤΑΣΚΕΥΑΣΤΙΚΗ Α.Ε. και ΟΣΚ Α.Ε. με σύσταση νέας Ανώνυμης Εταιρείας, με την επωνυμία «ΚΤΙΡΙΑΚΕΣ ΥΠΟΔΟΜΕΣ ΑΝΩΝΥΜΗ ΕΤΑΙΡΕΙΑ» και τον διακριτικό τίτλο «ΚΤΙΡΙΑΚΕΣ ΥΠΟΔΟΜΕΣ Α.Ε.», ως καθολικής διαδόχου της ΔΕΠΑΝΟΜ Α.Ε. (Δημόσια Επιχείρηση Ανέγερσης Νοσηλευτικών Μονάδων Ανώνυμη Εταιρεία), αποφασίζουμε:

Τροποποιείται η υπ' αριθμ. οικ. 13442/903/25.7.2003 Κοινή απόφαση των Υπουργών Περιβάλλοντος, Χωροταξίας και Δημοσίων Έργων και Υγείας και Πρόνοιας ως εξής:

1. Καθορίζονται κατά παρέκκλιση από κάθε κείμενη πολεοδομική διάταξη οι παρακάτω πολεοδομικοί και κτιριοδομικοί όροι, για την κατασκευή ενός επιπλέον ορόφου στο υπό ανέγερση Νέο Γενικό Νοσοκομείο Αγρινίου, στο γήπεδο 1-2-3-4 -...- 42-43-44-1, εμβαδού 69.084,46 τ.μ. και για την χωροθέτηση ελικοδρομίου στο γήπεδο Α-Β-Γ-Δ-...- Ξ-Ο-Π-Α, εμβαδού 16.203,44 τ.μ., που βρίσκονται στην εκτός σχεδίου περιοχή, στη θέση "ΡΟΥΠΑΚΙΑ" του Δήμου Αγρινίου, επί συνολικού εμβαδού γηπέδου 85.287,90 τ.μ. όπως αποτυπώνεται στο τοπογραφικό διάγραμμα σε κλίμακα 1:500 και στο διάγραμμα κάλυψης που συνοδεύουν την παρούσα απόφαση ως εξής:

1. Συντελεστής Κάλυψης: 0,12
2. Συντελεστής δόμησης: 0,36
3. Συντελεστής όγκου: 1,6
4. Μέγιστο ύψος κτίσματος: 29,00 μ.
5. Αριθμός ορόφων: Επτά (7) υπέργειοι και ένα υπόγειο.
6. Επιτρέπεται η κατασκευή περισσοτέρων του ενός κτιρίων.
7. Επιτρέπεται η κοπή των δένδρων που εμπίπτουν στο περίγραμμα των κτιρίων και στην έκταση του περιβάλλοντος χώρου που διαμορφώνεται.

2. Ειδικότερα για την κατασκευή ενός επί πλέον ορόφου στο υπό ανέγερση Νέο Γενικό Νοσοκομείο Αγρινίου επί του συνολικού οικοπέδου επιφανείας 85.287,90 τ.μ. καθορίζεται:

Μέγιστη καλυπτόμενη επιφάνεια κτιρίων: 9.649,34 τ.μ.
Μέγιστη δομήσιμη επιφάνεια κτιρίων: 30.643,88 τ.μ.
Μέγιστος όγκος κτιρίων: 133.059,81 κ.μ.
Μέγιστο επιτρεπόμενο ύψος κτιρίων: 29,00 μ.
Όροφοι: Επτά (7) υπέργειοι και ένα υπόγειο.

3. Αρμόδια για τη μελέτη, την επίβλεψη της κατασκευής ως και υπεύθυνη για την τήρηση των παραπάνω καθοριζομένων πολεοδομικών και κτιριοδομικών κανονισμών είναι η Δημόσια Επιχείρηση Ανέγερσης Νοσηλευτικών Μονάδων Α.Ε. (Δ.ΕΠ.Α.ΝΟ.Μ. Α.Ε.) σύμφωνα με τις διατάξεις του Ν. 1398/83.


4. Η παρούσα επέχει θέση οικοδομικής άδειας και η ισχύς της αρχίζει από τη δημοσίευσή της στην εφημερίδα της Κυβέρνησης.


Η απόφαση αυτή να δημοσιευθεί στην Εφημερίδα της Κυβερνήσεως

Αθήνα, 17 Φεβρουαρίου 2014

ΟΙ ΥΠΟΥΡΓΟΙ

ΥΓΕΙΑΣ	ΑΝΑΠΛΗΡΩΤΗΣ ΥΠΟΥΡΓΟΣ ΠΕΡΙΒΑΛΛΟΝΤΟΣ, ΕΝΕΡΓΕΙΑΣ ΚΑΙ ΚΛΙΜΑΤΙΚΗΣ ΑΛΛΑΓΗΣ
ΣΠΥΡΙΔΩΝ-ΑΔΩΝΙΣ ΓΕΩΡΓΙΑΔΗΣ	**ΣΤΑΥΡΟΣ ΚΑΛΑΦΑΤΗΣ**

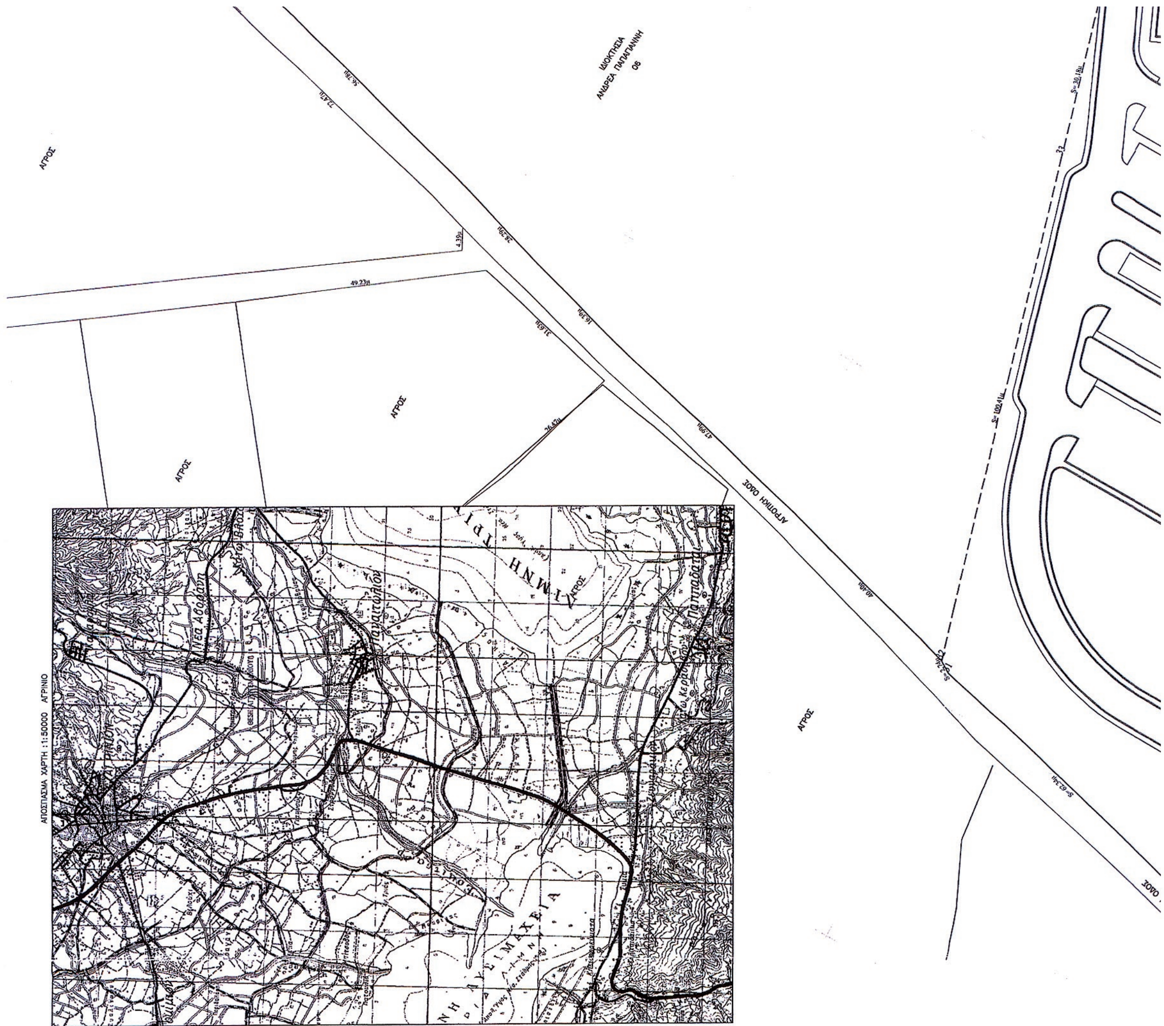

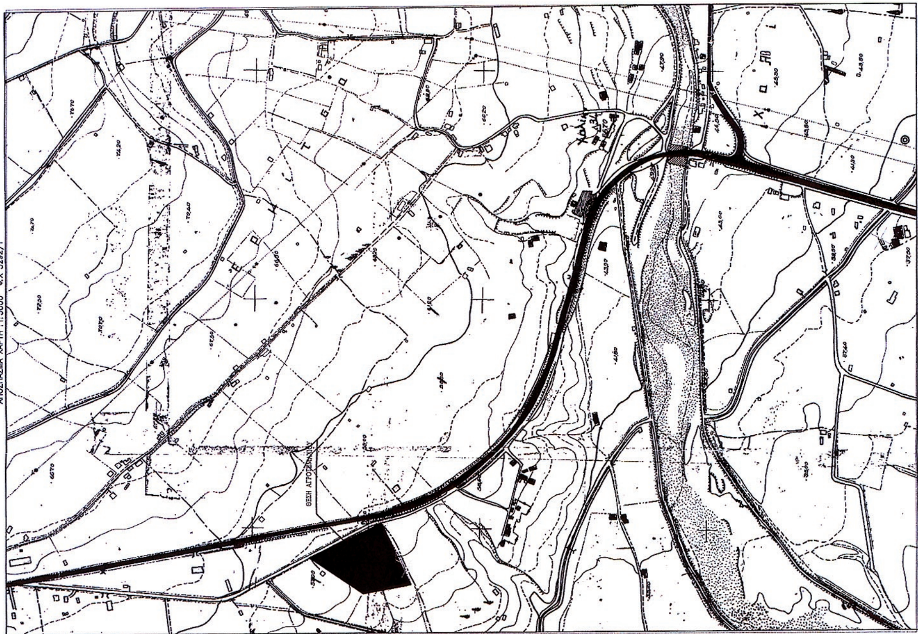

ΕΜΒΑΔΟΝ ΑΓΡΟΤΕΜΑΧΙΟΥ (1.......44) = 69.084,46 Μ2
ΕΜΒΑΔΟΝ ΑΓΡΟΤΕΜΑΧΙΟΥ (Α,Β,Γ,Δ,Ε,Ζ,Η,Θ,Ι,Κ,Λ,Μ,Ν,Ξ,Ο,Π,Α) =16.203,44 Μ2

ΟΡΟΙ ΔΟΜΗΣΗΣ

ΔΟΜΗΣΗ ΕΚΤΟΣ ΣΧΕΔΙΟΥ
Π.Δ. 24/31.5.1985 (ΦΕΚ 270 Δ')

Ε = 4.000 Μ2
ΚΑΛΥΨΗ 10%
Σ.Δ 20%
ΑΠΟΣΤΑΣΕΙΣ ΑΠΟ ΟΡΙΑ 15 Μ
ΜΕΓΙΣΤΟ ΥΨΟΣ 7.50 + 1.20 ΓΙΑ ΣΤΕΓΗ
ΧΡΗΣΕΙΣ ΓΗΣ Σύμφωνα με τα οριζόμενα στις ζώνες ΠΕΠΔ 2 αι ΠΕΠΔ 4 του ΓΠΣ Δημοτικής ενότητας Αγρινίου του Δήμου ΑΓΡΙΝΙΟΥ ΦΕΚ 14ΑΑΠ/24.1.2013

ΕΛΕΓΧΘΗΚΕ

ΕΘΝΙΚΟ ΤΥΠΟΓΡΑΦΕΙΟ
Για τεχνικούς λόγους στο σχεδιάγραμμα, έγινε σμίκρυνση, κατά ποσοστό 34%

Ε.Γ.Σ.Α 87

ΕΜΒΑΔΟ ΓΗΠΕΔΟΥ ΕΛΙΚΟΔΡΟΜΙΟΥ			
α/α	X (m)	Y (m)	S (m)
Α	274966.42	4274436.96	40.30
Β	274984.57	4274400.97	50.64
Γ	275006.92	4274355.52	18.91
Δ	275015.17	4274338.51	12.22
Ε	275020.66	4274327.60	10.93
Ζ	275022.61	4274316.84	7.72
Η	275017.69	4274310.89	33.25
Θ	274988.38	4274295.19	22.61
Ι	274968.05	4274285.30	35.68
Κ	274935.85	4274269.93	50.78
Λ	274889.20	4274249.87	26.95
Μ	274883.19	4274276.14	52.11
Ν	274878.88	4274328.07	24.19
Ξ	274876.97	4274352.18	3.90
Ο	274874.97	4274355.53	88.50
Π	274938.62	4274417.02	34.21
Α	274966.42	4274436.96	
Ε = 16203.44τ.μ.			

Ε.Γ.Σ.Α 87


ΕΜΒΑΔΟ ΓΗΠΕΔΟΥ ΝΕΟΥ ΝΟΣΟΚΟΜΕΙΟΥ			
α/α	X (m)	Y (m)	S (m)
1	275022.61	4274316.84	71.45
2	275043.39	4274248.48	75.53
3	275071.18	4274178.24	2.12
4	275069.24	4274177.38	3.79
5	275066.09	4274175.29	21.23
6	275050.95	4274160.41	22.25
7	275035.32	4274144.58	15.21
8	275023.46	4274135.04	35.01
9	274999.34	4274109.67	34.21
10	274971.08	4274090.39	33.06
11	274941.02	4274076.62	18.53
12	274923.92	4274069.48	25.65
13	274910.05	4274047.91	31.54
14	274897.84	4274018.83	37.80
15	274873.39	4273990.01	52.76
16	274832.78	4273956.32	5.22
17	274830.18	4273960.85	13.46
18	274820.95	4273970.64	5.64
19	274815.94	4273973.23	26.93
20	274789.39	4273977.76	28.86
21	274760.73	4273981.14	5.17
22	274762.10	4273986.12	14.04
23	274748.08	4273985.57	27.89
24	274720.37	4273988.72	10.65
25	274710.04	4273991.33	1.69
26	274708.84	4273992.52	34.56
27	274711.94	4274026.94	54.41
28	[illegible]	[illegible]	

ΙΔΙΟΚΤΗΣΙΑ ΑΘ. ΚΑΡΔΑΡΑ 08 Ε = 9150.00τ.μ.

ΘΕΣΗ ΕΛΙΚΟΔΡΟΜΙΟΥ


ΠΑΛΙΑ ΕΘΝΙΚΗ ΟΔΟΣ

ΟΡΙΟ ΑΠΑΛΛΟΤΡΙΩΣΗΣ ΕΘΝΙΚΗΣ ΟΔΟΥ

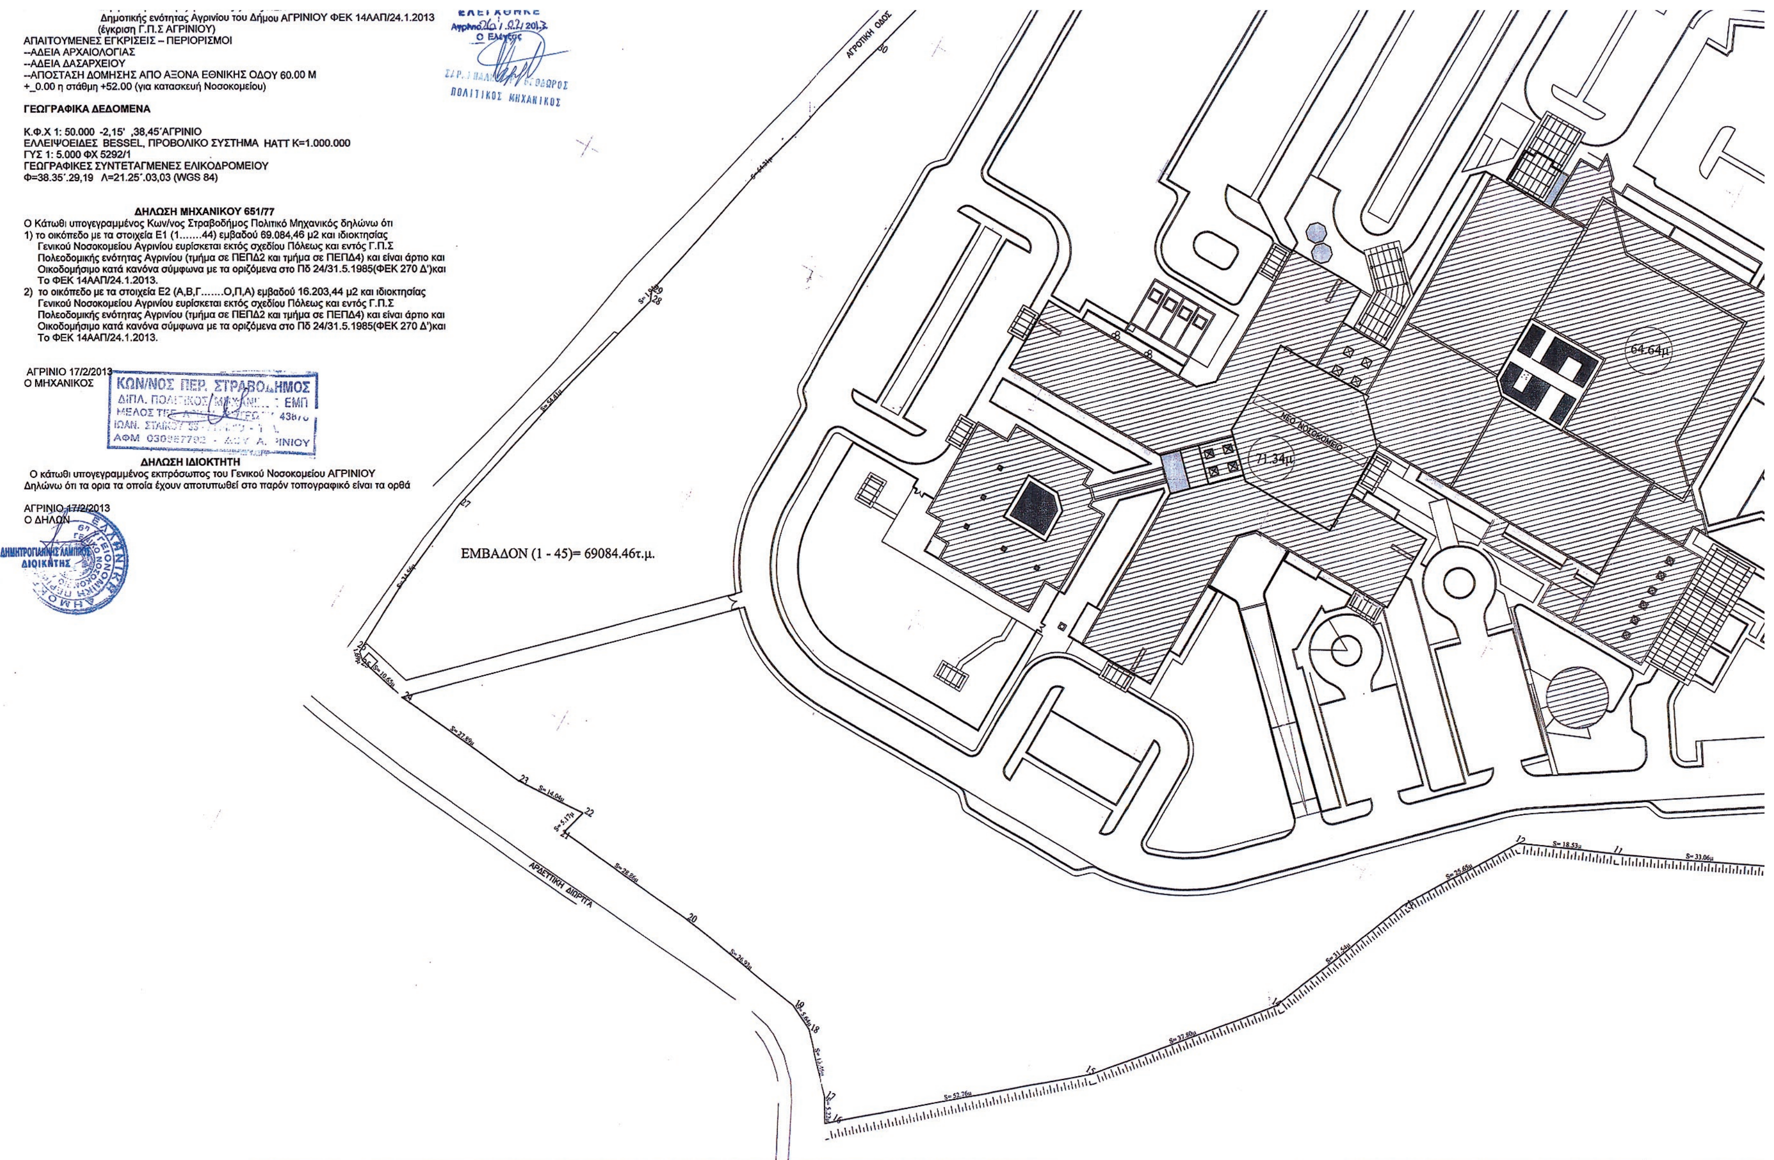
Δημοτικής ενότητας Αγρινίου του Δήμου ΑΓΡΙΝΙΟΥ ΦΕΚ 14ΑΑΠ/24.1.2013
(έγκριση Γ.Π.Σ ΑΓΡΙΝΙΟΥ)
ΑΠΑΙΤΟΥΜΕΝΕΣ ΕΓΚΡΙΣΕΙΣ – ΠΕΡΙΟΡΙΣΜΟΙ
--ΑΔΕΙΑ ΑΡΧΑΙΟΛΟΓΙΑΣ
--ΑΔΕΙΑ ΔΑΣΑΡΧΕΙΟΥ
--ΑΠΟΣΤΑΣΗ ΔΟΜΗΣΗΣ ΑΠΟ ΑΞΟΝΑ ΕΘΝΙΚΗΣ ΟΔΟΥ 60.00 Μ
+_0.00 η στάθμη +52.00 (για κατασκευή Νοσοκομείου)
ΓΕΩΓΡΑΦΙΚΑ ΔΕΔΟΜΕΝΑ
Κ.Φ.Χ 1: 50.000 -2,15' ,38,45΄ΑΓΡΙΝΙΟ
ΕΛΛΕΙΨΟΕΙΔΕΣ BESSEL, ΠΡΟΒΟΛΙΚΟ ΣΥΣΤΗΜΑ HATT K=1.000.000
ΓΥΣ 1: 5.000 ΦΧ 5292/1
ΓΕΩΓΡΑΦΙΚΕΣ ΣΥΝΤΕΤΑΓΜΕΝΕΣ ΕΛΙΚΟΔΡΟΜΕΙΟΥ
Φ=38.35΄.29,19 Λ=21.25΄.03,03 (WGS 84)
ΔΗΛΩΣΗ ΜΗΧΑΝΙΚΟΥ 651/77
Ο Κάτωθι υπογεγραμμένος Κων/νος Στραβοδήμος Πολιτικό Μηχανικός δηλώνω ότι
1) το οικόπεδο με τα στοιχεία Ε1 (1.......44) εμβαδού 69.084,46 μ2 και ιδιοκτησίας Γενικού Νοσοκομείου Αγρινίου ευρίσκεται εκτός σχεδίου Πόλεως και εντός Γ.Π.Σ Πολεοδομικής ενότητας Αγρινίου (τμήμα σε ΠΕΠΔ2 και τμήμα σε ΠΕΠΔ4) και είναι άρτιο και Οικοδομήσιμο κατά κανόνα σύμφωνα με τα οριζόμενα στο Πδ 24/31.5.1985(ΦΕΚ 270 Δ')και Το ΦΕΚ 14ΑΑΠ/24.1.2013.
2) το οικόπεδο με τα στοιχεία Ε2 (Α,Β,Γ.......Ο,Π,Α) εμβαδού 16.203,44 μ2 και ιδιοκτησίας Γενικού Νοσοκομείου Αγρινίου ευρίσκεται εκτός σχεδίου Πόλεως και εντός Γ.Π.Σ Πολεοδομικής ενότητας Αγρινίου (τμήμα σε ΠΕΠΔ2 και τμήμα σε ΠΕΠΔ4) και είναι άρτιο και Οικοδομήσιμο κατά κανόνα σύμφωνα με τα οριζόμενα στο Πδ 24/31.5.1985(ΦΕΚ 270 Δ')και Το ΦΕΚ 14ΑΑΠ/24.1.2013.
ΑΓΡΙΝΙΟ 17/2/2013
Ο ΜΗΧΑΝΙΚΟΣ
ΚΩΝ/ΝΟΣ ΠΕΡ. ΣΤΡΑΒΟΔΗΜΟΣ
ΔΙΠΛ. ΠΟΛΙΤΙΚΟΣ ΜΗΧΑΝΙΚΟΣ ΕΜΠ
ΑΦΜ 030987792
ΔΗΛΩΣΗ ΙΔΙΟΚΤΗΤΗ
Ο κάτωθι υπογεγραμμένος εκπρόσωπος του Γενικού Νοσοκομείου ΑΓΡΙΝΙΟΥ Δηλώνω ότι τα ορια τα οποία έχουν αποτυπωθεί στο παρόν τοπογραφικό είναι τα ορθά
ΑΓΡΙΝΙΟ 17/2/2013
Ο ΔΗΛΩΝ
ΔΗΜΗΤΡΟΓΙΑΝΝΗΣ ΛΑΜΠΡΟΣ
ΔΙΟΙΚΗΤΗΣ
ΕΛΕΓΧΘΗΚΕ
Αγρίνιο 26/02/2013
Ο Ελέγξας
ΠΟΛΙΤΙΚΟΣ ΜΗΧΑΝΙΚΟΣ
ΕΜΒΑΔΟΝ (1 - 45)= 69084.46τ.μ.
ΑΓΡΟΤΙΚΗ ΟΔΟΣ
ΑΡΔΕΥΤΙΚΗ ΔΙΩΡΥΓΑ
ΝΕΟ ΝΟΣΟΚΟΜΕΙΟ
64.64μ
71.34μ


			34.56
27	274711.94	4274026.94	54.41
28	274725.29	4274079.69	1.94
29	274724.56	4274081.48	64.21
30	274740.04	4274143.80	62.34
31	274755.98	4274204.06	2.74
32	274757.45	4274206.38	100.41
33	274854.11	4274233.58	30.18
34	274883.17	4274241.72	3.96
35	274885.05	4274245.21	2.96
36	274887.34	4274247.08	1.69
37	274887.56	4274248.76	0.71
38	274887.98	4274249.33	1.33
39	274889.21	4274249.86	25.39
40	274912.53	4274259.89	25.39
41	274935.86	4274269.92	35.68
42	274968.05	4274285.30	22.54
43	274988.32	4274295.16	33.32
44	275017.69	4274310.90	7.71
1	275022.61	4274316.84	
E = 69084.46τ.μ.			


ΥΠΑΡΧΟΥΣΑ ΚΑΤΑΣΤΑΣΗ (ΥΠΟΛΟΓΙΣΜΟΣ ΔΟΜΗΣΗΣ - ΗΜ/Χ - ΟΓΚΟΥ)

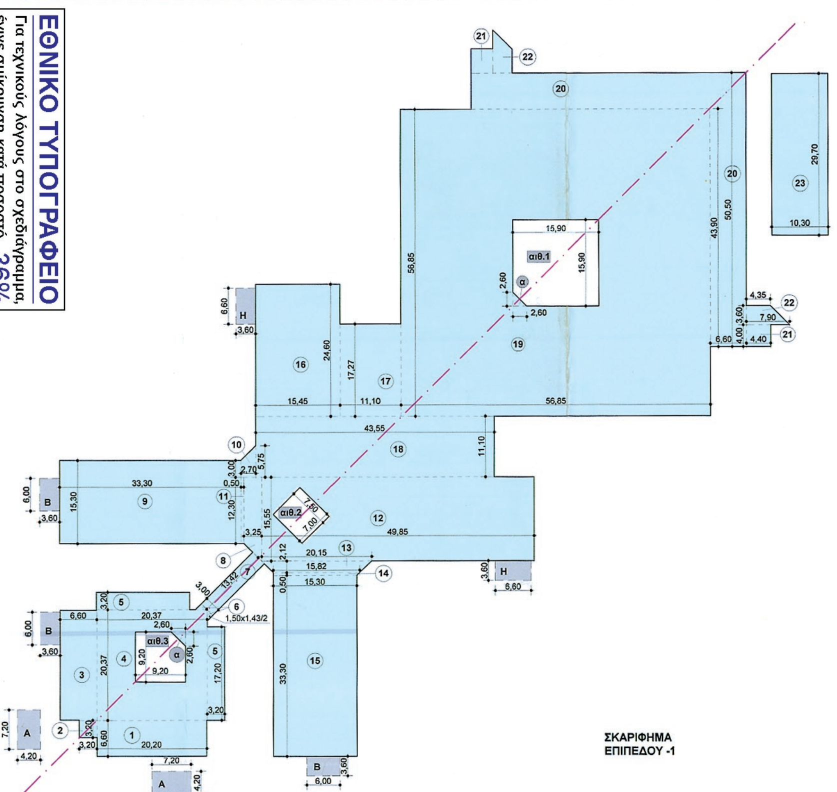

ΥΠΟΛΟΓΙΣΜΟΣ ΔΟΜΗΣΗΣ					
ΚΤΙΡΙΑΚΑ ΤΜΗΜΑΤΑ	1	20,20 x 6,60		=	133,32
	2	3,20 x 3,20		=	10,24
	3	6,60 x 20,37		=	134,44
	4	20,37 x 20,37		=	414,93
	5	17,20 x 3,20	= 55,04 x 2	=	110,08
	6	1,50 x 1,43 / 2	= 1,07 x 2	=	2,14
	7	13,42 x 3,00		=	40,26
	8	12,30 + 15,55 / 2 x 3,25		=	45,25
	9	33,30 x 15,30		=	509,49
	10	3,00 + 5,75 / 2 x 2,70		=	11,81
	11	0,50 x 12,30		=	6,15
	12	49,85 x 15,55		=	775,16
	13	20,15 + 15,82 / 2 x 2,12		=	38,12
	14	15,82 + 15,30 / 2 x 0,50		=	7,78
	15	33,30 x 15,30		=	509,49
	16	15,45 x 24,60		=	380,07
	17	11,10 x 17,27		=	191,69
	18	43,55 x 11,10		=	483,40
	19	56,85 x 56,85		=	3231,92
	20	43,90 + 50,50 / 2 x 6,60	= 311,52 x 2	=	623,04
	21	4,40 x 4,00	= 17,60 x 2	=	35,20
	22	7,90 + 4,35 / 2 x 3,60	= 22,05 x 2	=	44,10
	23	10,30 x 29,70		=	305,91
					7867,02
	-αιθ.1	15,90 x 15,90 - (2,60 x 2,60 / 2)		=	249,43
	-αιθ.2	7,50 x 7,00		=	52,50
	-αιθ.3	9,20 x 9,20 - (2,60 x 2,60 / 2)		=	81,26
		ΣΥΝΟΛΟ ΔΟΜΗΣΗΣ (ΕΠΙΠΕΔΟΥ -1)			7483,83
ΗΜ/Χ	Α	7,20 x 4,20	= 30,24 x 2	=	60,48
	Β	6,00 x 3,60	= 21,60 x 3	=	64,80
	Η	3,60 x 6,60	= 23,76 x 2	=	47,52
		ΣΥΝΟΛΟ ΗΜ/Χ (ΕΠΙΠΕΔΟΥ -1)			172,80

ΣΚΑΡΙΦΗΜΑ ΕΠΙΠΕΔΟΥ +1

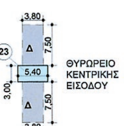

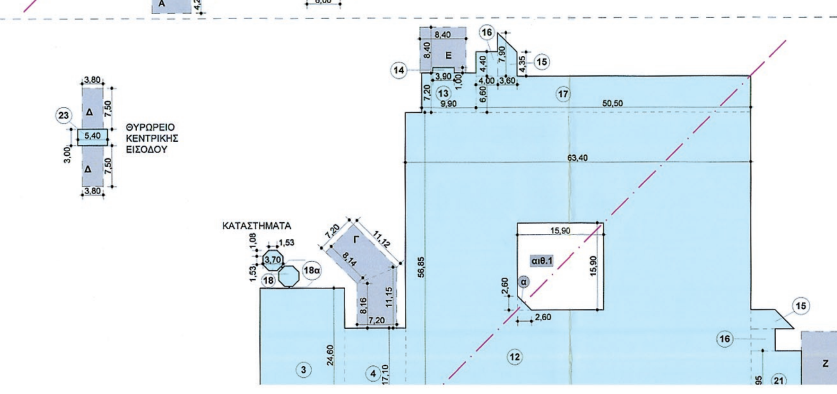

ΥΠΟΛΟΓΙΣΜΟΣ ΔΟΜΗΣΗΣ					
ΚΤΙΡΙΑΚΑ ΤΜΗΜΑΤΑ	1	33,30 x 15,30		=	509,49
	2	33,30 x 15,30		=	509,49
	3	15,45 x 24,60		=	380,07
	4	11,10 x 17,27		=	191,69
	5	11,10 x 31,65		=	351,31
	5α	4,90 x 1,15		=	5,63
	6	49,85 x 15,55		=	775,16
	7	20,15 + 15,82 / 2 x 2,12		=	38,12
	8	15,82 + 15,30 / 2 x 0,50		=	7,78
	9	12,30 + 15,55 / 2 x 3,25		=	45,25
	10	0,50 x 12,30		=	6,15
	11	3,00 + 5,75 / 2 x 2,70		=	11,81
	12	56,85 x 63,40		=	3604,29
	13	9,90 x 7,20		=	71,28
	14	3,90 x 1,00		=	3,90
	15	7,90 + 4,35 / 2 x 3,60	= 22,05 x 2	=	44,10
	16	4,40 x 4,00	= 17,60 x 2	=	35,20
	17	50,50 x 6,60		=	333,30

ΥΠΟΜΝΗΜΑ

1. ΕΜΒΑΔΟΝ ΑΓΡΟΤΕΜΑΧΙΟΥ

ΕΜΒΑΔΟΝ ΤΜΗΜΑΤΟΣ 1
(1,2,3....,44,45=1) = 69.084,46 μ2
ΕΜΒΑΔΟΝ ΤΜΗΜΑΤΟΣ 2
(Α,Β,Γ....,Ο,Π,Α) = 16.203,44 μ2
ΣΥΝΟΛΙΚΟ ΕΜΒΑΔΟΝ ΤΜΗΜΑΤΩΝ 1 ΚΑΙ 2 = 85.287,90 μ2

2. ΟΡΟΙ ΔΟΜΗΣΗΣ

ΔΟΜΗΣΗ ΕΚΤΟΣ ΣΧΕΔΙΟΥ

Π.Δ. 6/17.10.1978 (ΦΕΚ 538 Δ')
Π.Δ. 24/31.5.1985 (ΦΕΚ 270 Δ')

ΑΠΑΙΤΟΥΜΕΝΕΣ ΕΓΚΡΙΣΕΙΣ - ΠΕΡΙΟΡΙΣΜΟΙ

1. ΑΔΕΙΑ ΑΡΧΑΙΟΛΟΓΙΑΣ
2. ΑΔΕΙΑ ΔΑΣΑΡΧΕΙΟΥ
3. ΑΠΟΣΤΑΣΗ ΔΟΜΗΣΗΣ ΑΠΟ ΤΟΝ ΑΞΟΝΑ ΤΗΣ ΕΘΝ. ΟΔΟΥ 60.00Μ.
4. ΔΕΝ ΕΧΟΥΝ ΚΑΘΟΡΙΣΤΕΙ ΧΡΗΣΕΙΣ ΓΗΣ

3. ΕΠΙΤΡΕΠΟΜΕΝΑ ΣΤΟΙΧΕΙΑ ΔΟΜΗΣΗΣ (ΣΥΜΦΩΝΑ ΜΕ ΤΟΥΣ ΙΣΧΥΟΝΤΕΣ ΟΡΟΥΣ ΓΙΑ ΤΗΝ ΕΚΤΟΣ ΣΧΕΔΙΟΥ ΔΟΜΗΣΗ)

Κ = 0,10
Σ.Δ. = 0,2
Ημιυπ. Χώροι : 20% εκμετάλ.
Σ.Ο. 4ΣΔ+2ΣΔ/6
ΥΨΟΣ = 7,50μ
ΘΕΣΕΙΣ ΣΤΑΘΜΕΥΣΗΣ : 1 ΘΕΣΗ /6 ΚΛΙΝΕΣ

ΕΠΙΤΡΕΠΟΜΕΝΑ ΣΤΟΙΧΕΙΑ ΔΟΜΗΣΗΣ (ΣΥΜΦΩΝΑ ΜΕ ΤΟ ΦΕΚ Αρ. Φύλλου 825 / 4. Αυγ.2003 ΚΑΙ ΓΙΑ ΤΟ ΤΜΗΜΑ 1 ΤΟΥ ΑΓΡΟΤΕΜΑΧΙΟΥ)

Κ = 0,15 x Ε = 0,15 x 69.084,46τ.μ. .... = 8.669,75 τ.μ.
Σ.Δ. = 0,5 x Ε = 0,5 x 69.084,46τ.μ. .... = 25.780,33 τ.μ.
ΜΕΓ. ΕΠΙΤΡ. ΟΓΚΟΣ .... = 119.685,98 κ.μ.
ΥΨΟΣ .... = 25,00 μ.
ΜΕΓΙΣΤΟΣ ΑΡ. ΟΡΟΦΩΝ.. = ΕΞΙ (6) με ένα υπόγειο.
ΔΙΑΜΟΡΦΩΣΗ ΧΩΡΩΝ ΚΥΡΙΑΣ ΧΡΗΣΕΩΣ ΣΤΟ ΥΠΟΓΕΙΟ
ΔΙΑΣΠΑΣΗ ΟΓΚΩΝ
ΚΟΠΗ ΔΕΝΔΡΩΝ ΠΟΥ ΕΜΠΙΠΤΟΥΝ ΣΤΟ ΠΕΡΙΓΡΑΜΜΑ ΤΟΥ ΚΤΙΡΙΟΥ ΚΑΙ ΤΟΥ ΠΕΡ. ΧΩΡΟΥ

ΘΕΣΕΙΣ ΣΤΑΘΜΕΥΣΗΣ : 1 ΘΕΣΗ /6 ΚΛΙΝΕΣ = 274/6 .... = 46 θέσεις
Ημιυπ. Χώροι : 20% εκμετάλ. = 0,20x13.816,89 .... = 2.763,37 τ.μ.

4. ΠΡΑΓΜΑΤΟΠΟΙΗΜΕΝΑ ΣΤΟΙΧΕΙΑ ΔΟΜΗΣΗΣ


ΠΙΝΑΚΑΣ ΠΡΑΓΜΑΤΟΠΟΙΗΜΕΝΗΣ ΔΟΜΗΣΗΣ, ΗΜΙΥΠ. ΧΩΡΩΝ ΚΑΙ ΟΓΚΟΥ

ΕΠΙΠΕΔΟ	ΚΤΙΡΙΑΚΑ ΤΜΗΜΑΤΑ	Σ.Δ. τ.μ.	ΕΚΤΟΣ Σ.Δ. τ.μ.	ΗΜ/Χ τ.μ.	ΣΥΝΟΛΟ τ.μ.	ΑΙΘΡΙΑ τ.μ.	ΣΥΝΟΛΟ τ.μ.	ΥΨΟΣ μ.	ΟΓΚΟΣ κ.μ.
-2	Α1-Α5,Β Γ1,Γ3	-	3.947,22	-	3.947,22	-	3.947,22	4,88	-*
-1	Α1-Α5,Β Γ1-Γ5,Δ,Ε	7.483,83	-	172,80	7.656,63	383,19	8.039,82	4,08	32.802,46
0	Α1-Α5,Β Γ1-Γ6,Ζ,Θ	7.067,90	-	549,79	7.617,69	301,93	7.919,62	4,42	35.004,72
+1	Α1-Α5,Β	2.639,81	-	-	2.639,81	52,50	2.692,31	3,74	10.069,23
	Γ1-Γ5	3.615,08	-	-	3.615,08	249,43	3.864,51	4,42	17.081,13
+2	Α1-Α5,Β	2.639,81	-	-	2.639,81	52,50	2.692,31	3,74	10.069,23
	Γ2,Γ4,Γ5	1.278,97	-	-	1.278,97	-	1.278,97	3,60	4.604,29
+3	Α1-Α5,Β	2.639,81	-	-	2.639,81	52,50	2.692,31	3,74	10.069,23
+4	Α1,Α5,Β	638,86	-	-	638,86	-	638,86	3,70	2.363,78
ΣΥΝΟΛΑ		28.004,07	3.947,22	722,59	32.673,88	1.092,05	33.765,93		122.064,07

* Δεν μετράει στον Σ.όγκου γιατί είναι κάτω από την επιφάνεια του διαμορφωμένου εδάφους

ΚΑΛΥΨΗ = βλ. ΣΚΑΡΙΦΗΜΑ ΚΑΛΥΨΗΣ = ΣΥΝΟΛΟ ΚΤΙΡΙΑΚΟΥ ΣΥΓΚΡΟΤΗΜΑΤΟΣ ΚΑΙ ΗΜΙΥΠΑΙΘΡΙΩΝ ΧΩΡΩΝ........= 9.649,34 μ2.
ΥΨΟΣ.. = 20,57 μ.
ΗΜΙΥΠ. ΧΩΡΟΙ.. = 722,59 τ.μ. < 2.763,37 τ.μ.
ΘΕΣΕΙΣ ΣΤΑΘΜΕΥΣΗΣ.. = 587 ΘΕΣΕΙΣ > 46 ΘΕΣΕΙΣ


±0.00 η στάθμη +52.00

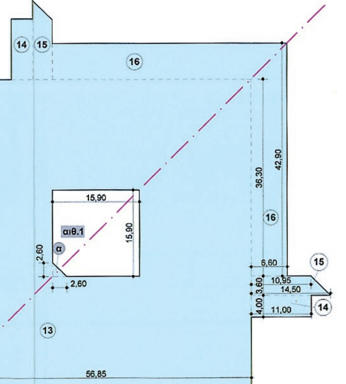


ΦΗΜΑ
ΔΟΥ +1

ΥΠΟΛΟΓΙΣΜΟΣ ΔΟΜΗΣΗΣ					
ΚΤΙΡΙΑΚΑ ΤΜΗΜΑΤΑ	1	33,80 x 15,30		=	517,14
	2	33,30 x 15,30		=	509,49
	3	15,45 x 33,43		=	516,49
	4	11,10 x 18,13		=	201,24
	5	29,70 x 15,55		=	461,83
	6	18,17 + 15,55 / 2 x 2,72		=	45,85
	7	12,37 + 15,30 / 2 x 2,93		=	40,53
	8	17,74 x 14,73		=	261,31
	9	12,30 + 9,36 / 2 x 2,93		=	31,73
	10	0,50 x 12,30		=	6,15
	11	3,00 + 5,75 / 2 x 2,70		=	11,81
	12	7,00 x 11,10		=	77,70
	13*	56,85 x 56,85		=	3231,92
	14*	11,00 x 4,00	= 44,00 x 2	=	88,00
	15*	10,95 + 14,50 / 2 x 3,60	=45,81 x 2	=	91,62
	16*	36,30 + 42,90 / 2 x 6,60	= 261,36 x 2	=	522,72
					6571,23
	-αιθ.1*	15,90 x 15,90 - (2,60 x 2,60 / 2)		=	249,43
	-αιθ.2	7,50 x 7,00		=	52,50
	- 8α	5,37 x 5,37 / 2		=	14,41
		ΣΥΝΟΛΟ ΔΟΜΗΣΗΣ (ΕΠΙΠΕΔΟΥ +1)			6254,89


* ανείκουν στα κτιριακά συγκροτήματα Γ1 - Γ5

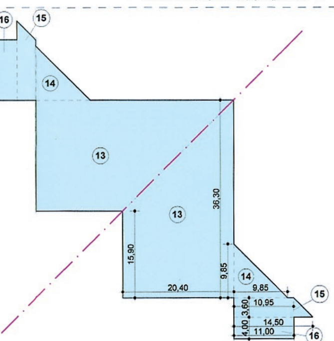

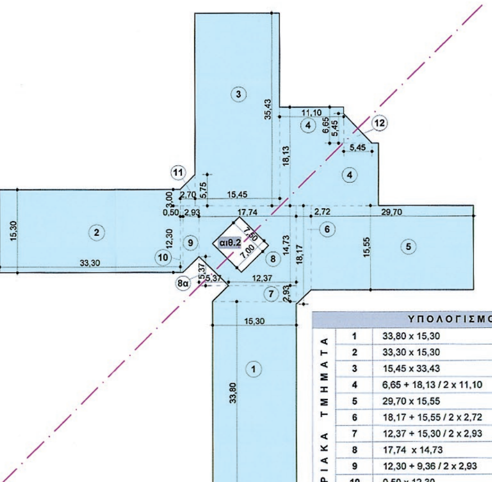

ΣΚΑΡΙΦΗΜΑ
ΕΠΙΠΕΔΟΥ +4

ΥΠΟΛΟΓΙΣΜΟΣ ΔΟΜΗΣΗΣ					
ΚΤΙΡΙΑΚΑ ΤΜΗΜΑΤΑ	1	33,80 x 15,30		=	517,14
	2	33,30 x 15,30		=	509,49
	3	15,45 x 33,43		=	516,49
	4	6,65 + 18,13 / 2 x 11,10	= 137,52 x 2	=	275,05
	5	29,70 x 15,55		=	461,83
	6	18,17 + 15,55 / 2 x 2,72		=	45,85
	7	12,37 + 15,30 / 2 x 2,93		=	40,53
	8	17,74 x 14,73		=	261,31
	9	12,30 + 9,36 / 2 x 2,93		=	31,73
	10	0,50 x 12,30		=	6,15
	11	3,00 + 5,75 / 2 x 2,70		=	11,81
	12	5,45 x 5,45 / 2		=	14,85
					2706,72
	-αιθ.2	7,50 x 7,00		=	52,50
	- 8α	5,37 x 5,37 / 2		=	14,41
		ΣΥΝΟΛΟ ΔΟΜΗΣΗΣ (ΕΠΙΠΕΔΟΥ +4)			2639,81

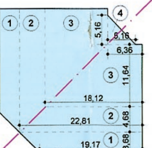

ΣΚΑΡΙΦΗΜΑ
ΕΠΙΠΕΔΟΥ +5


(ΔΙΑΦΟΡΟΠΟΙΕΙΤΑΙ ΩΣ ΠΡΟΣ ΤΟΝ ΟΓΚΟ ΑΠΟ ΑΥΤΟΝ ΤΟΥ "ΠΡΩΗΝ" ΕΠΙΠΕΔΟΥ +4)

ΥΠΟΛΟΓΙΣΜΟΣ ΔΟΜΗΣΗΣ					
ΚΤΙΡΙΑΚΑ ΤΜΗΜΑΤΑ	1	19,17 + 22,81 / 2 x 3,68	= 77,24 x 2	=	154,48
	2	18,12 + 22,81 / 2 x 4,68	= 95,77 x 2	=	191,55
	3	18,12 + 6,36 / 2 x 11,64	= 139,76 x 2	=	279,52
	4	5,16 x 5,16 / 2		=	13,31
		ΣΥΝΟΛΟ ΔΟΜΗΣΗΣ (ΕΠΙΠΕΔΟΥ +5)			638,86

5. ΝΕΑ ΣΤΟΙΧΕΙΑ ΔΟΜΗΣΗΣ

ΠΙΝΑΚΑΣ ΠΡΑΓΜΑΤΟΠΟΙΟΥΜΕΝΗΣ ΔΟΜΗΣΗΣ, ΗΜΙΥΠ. ΧΩΡΩΝ ΚΑΙ ΟΓΚΟΥ
(ΜΕ ΤΗΝ ΠΡΟΣΘΗΚΗ ΤΟΥ 4ου ΟΡΟΦΟΥ ΚΑΙ ΤΗΝ ΕΠΑΥΞΗΣΗ ΤΟΥ ΥΨΟΥΣ ΤΟΥ ΜΗΧΑΝΟΡΟΦΟΥ -ΕΠ.+5- ΛΟΓΩ ΕΠΑΥΞ. Η/Μ ΜΟΝΑΔΩΝ)


ΕΠΙΠΕΔΟ	ΚΤΙΡΙΑΚΑ ΤΜΗΜΑΤΑ	Σ.Δ. τ.μ.	ΕΚΤΟΣ Σ.Δ. τ.μ.	ΗΜ/Χ τ.μ.	ΣΥΝΟΛΟ τ.μ.	ΑΙΘΡΙΑ τ.μ.	ΣΥΝΟΛΟ τ.μ.	ΥΨΟΣ μ.	ΟΓΚΟΣ κ.μ.
-2	Α1-Α5,Β Γ1,Γ3	-	3.947,22	-	3.947,22	-	3.947,22	4,88	-*
-1	Α1-Α5,Β Γ1-Γ5,Δ,Ε	7.483,83	-	172,80	7.656,63	383,19	8.039,82	4,08	32.802,46
0	Α1-Α5,Β Γ1-Γ6,Ζ,Θ	7.067,90	-	549,79	7.617,69	301,93	7.919,62	4,42	35.004,72
+1	Α1-Α5,Β	2.639,81	-	-	2.639,81	52,50	2.692,31	3,74	10.069,23

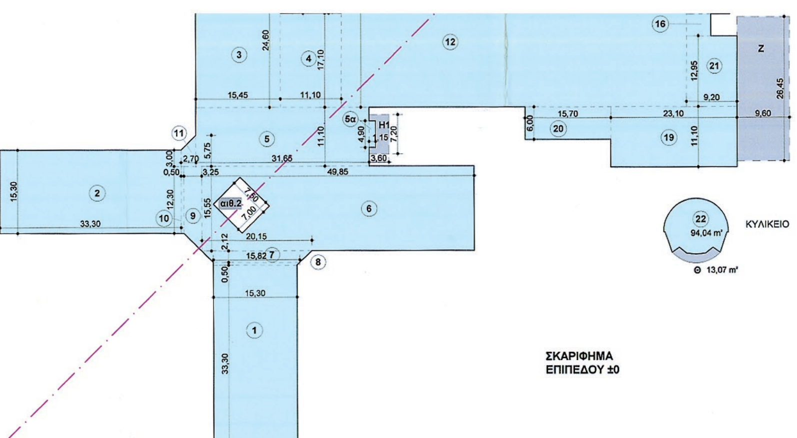


ΣΚΑΡΙΦΗΜΑ ΕΠΙΠΕΔΟΥ ±0


ΚΤΙΡ	14	3,90 x 1,00		=	3,90
	15	7,90 + 4,35 / 2 x 3,60	= 22,05 x 2	=	44,10
	16	4,40 x 4,00	= 17,60 x 2	=	35,20
	17	50,50 x 6,60		=	333,30
	18	3,70 x 1,53 + 2 x (1,53 + 3,70 / 2x2)	= 10,89 x 2	=	21,78
	18α	1,53 x 0,40	= 0,61 x 2	=	1,22
	19	11,10 x 23,10		=	256,41
	20	15,70 x 6,00		=	94,20
	21	9,20 x 12,95		=	119,14
	22			=	94,04
	23	5,40 x 3,00		=	16,20
					7369,83
	-αιθ.1	15,90 x 15,90 - (2,60 x 2,60 / 2)		=	249,43
	-αιθ.2	7,50 x 7,00		=	52,50
		ΣΥΝΟΛΟ ΔΟΜΗΣΗΣ (ΕΠΙΠΕΔΟΥ +0)			7067,90

ΗΜ/Χ	Γ	(8,14+11,12/2)+(8,16+11,15/2)x7,20		=	138,85
	Δ	3,80 x 7,50	= 28,50 x 2	=	57,00
	Ε	8,40 x 8,40 - (14)		=	66,66
	Ζ	9,60 x 26,45		=	253,92
	Η	7,20 x 3,60 - (5α)		=	20,29
	Θ			=	13,07
		ΣΥΝΟΛΟ ΗΜ/Χ (ΕΠΙΠΕΔΟΥ +0)			549,79

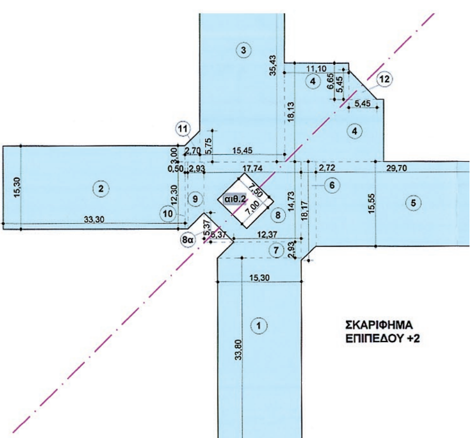
ΣΚΑΡΙΦΗΜΑ ΕΠΙΠΕΔΟΥ +2

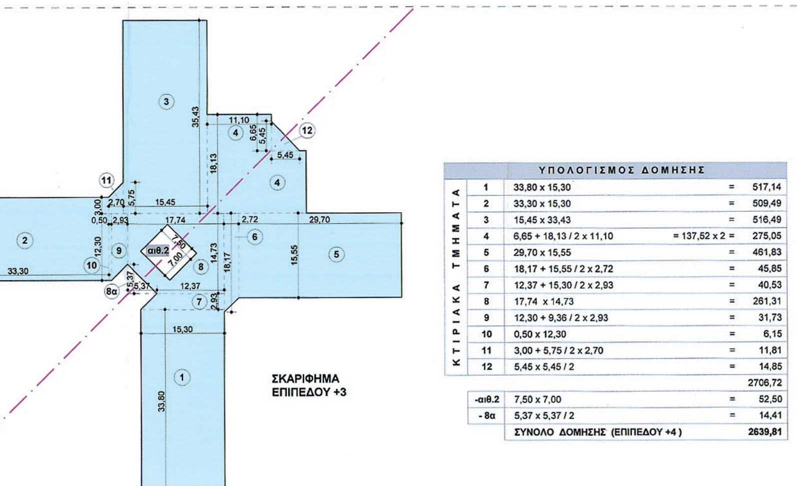

ΣΚΑΡΙΦΗΜΑ ΕΠΙΠΕΔΟΥ +3


		ΥΠΟΛΟΓΙΣΜΟΣ ΔΟΜΗΣΗΣ			
ΚΤΙΡΙΑΚΑ ΤΜΗΜΑΤΑ	1	33,80 x 15,30		=	517,14
	2	33,30 x 15,30		=	509,49
	3	15,45 x 33,43		=	516,49
	4	6,65 + 18,13 / 2 x 11,10	= 137,52 x 2	=	275,05
	5	29,70 x 15,55		=	461,83
	6	18,17 + 15,55 / 2 x 2,72		=	45,85
	7	12,37 + 15,30 / 2 x 2,93		=	40,53
	8	17,74 x 14,73		=	261,31
	9	12,30 + 9,36 / 2 x 2,93		=	31,73
	10	0,50 x 12,30		=	6,15
	11	3,00 + 5,75 / 2 x 2,70		=	11,81
	12	5,45 x 5,45 / 2		=	14,85
					2706,72
	-αιθ.2	7,50 x 7,00		=	52,50
	- 8α	5,37 x 5,37 / 2		=	14,41
		ΣΥΝΟΛΟ ΔΟΜΗΣΗΣ (ΕΠΙΠΕΔΟΥ +4)			2639,81

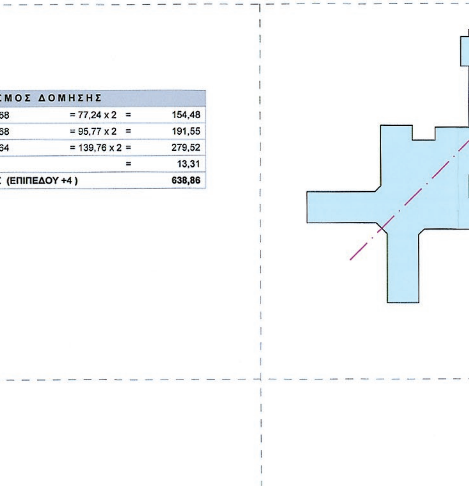
ΣΚΑΡΙΦΗΜΑ ΕΠΙΠΕΔΟΥ +4

		ΥΠΟΛΟΓΙΣΜΟΣ ΔΟΜΗΣΗΣ			
ΚΤΙΡΙΑΚΑ ΤΜΗΜΑΤΑ	1	19,17 + 22,81 / 2 x 3,68	= 77,24 x 2	=	154,48
	2	18,12 + 22,81 / 2 x 4,68	= 95,77 x 2	=	191,55
	3	18,12 + 6,36 / 2 x 11,64	= 139,76 x 2	=	279,52
	4	5,16 x 5,16 / 2		=	13,31
		ΣΥΝΟΛΟ ΔΟΜΗΣΗΣ (ΕΠΙΠΕΔΟΥ +4)			638,86

ΣΧΗΜΑΤΙΚΗ ΤΟΜΗ

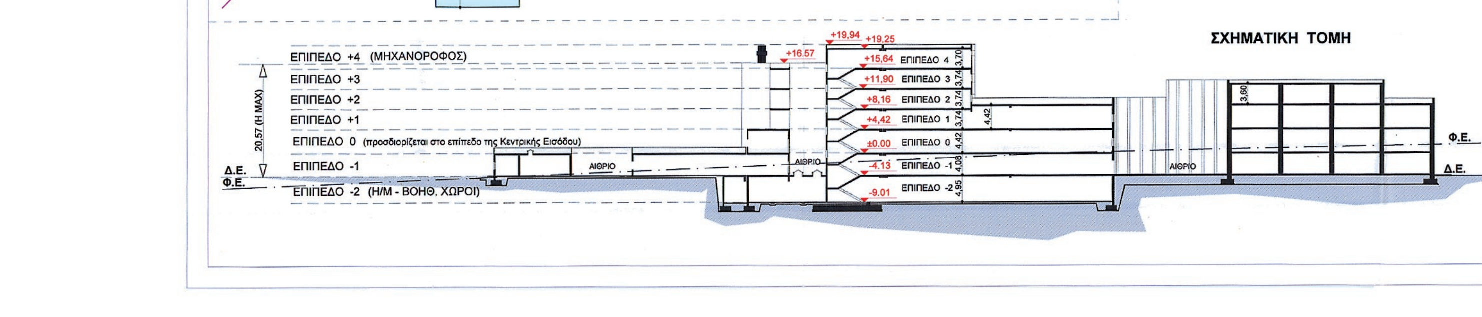

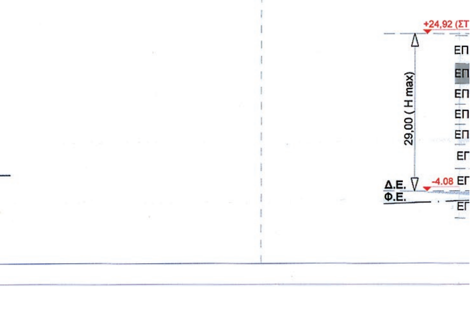

ΥΠΟΛΟΓΙΣΜΟΣ ΔΟΜΗΣΗΣ					
ΚΤΙΡΙΑΚΑ ΤΜΗΜΑΤΑ	1	33,80 x 15,30		=	517,14
	2	33,30 x 15,30		=	509,49
	3	15,45 x 33,43		=	516,49
	4	6,65 + 18,13 / 2 x 11,10	= 137,52 x 2	=	275,05
	5	29,70 x 15,55		=	461,83
	6	18,17 + 15,55 / 2 x 2,72		=	45,85
	7	12,37 + 15,30 / 2 x 2,93		=	40,53
	8	17,74 x 14,73		=	261,31
	9	12,30 + 9,36 / 2 x 2,93		=	31,73
	10	0,50 x 12,30		=	6,15
	11	3,00 + 5,75 / 2 x 2,70		=	11,81
	12	5,45 x 5,45 / 2		=	14,85
	13*	15,90 + 36,30 / 2 x 20,40	=532,44 x 2	=	1064,88
	14*	9,85 x 9,85 / 2	= 48,51 x 2	=	97,02
	15*	10,95 + 14,50 / 2 x 3,60	=45,81 x 2	=	91,62
	16*	11,00 x 4,00	= 44,00 x 2	=	88,00
					3985,69
	-αιθ.2	7,50 x 7,00		=	52,50
	- 8α	5,37 x 5,37 / 2		=	14,41
		ΣΥΝΟΛΟ ΔΟΜΗΣΗΣ (ΕΠΙΠΕΔΟΥ +2)			3918,78

* ανείκουν στα κτιριακά συγκροτήματα Γ2,Γ4, Γ5

ΣΚΑΡΙΦΗΜΑ ΕΠΙΠΕΔΟΥ -2

- ΒΡΙΣΚΕΤΑΙ ΕΞ ΟΛΟΚΛΗΡΟΥ ΚΑΤΩ ΑΠΟ ΤΗΝ ΣΤΑΘΜΗ ΤΟΥ ΕΔΑΦΟΥΣ
- ΠΕΡΙΛΑΝΒΑΝΕΙ Η/Μ ΚΑΙ ΒΟΗΘΗΤΙΚΟΥΣ ΧΩΡΟΥΣ
- ΔΕΝ ΠΡΟΣΜΕΤΡΑΤΑΙ ΣΕ ΔΟΜΗΣΗ ΚΑΙ ΟΓΚΟ

0	Α1-Α5,Β Γ1-Γ6,Ζ,Θ	7.067,90	-	549,79	7.617,69	301,93	7.919,62	4,42	35.004,72
+1	Α1-Α5,Β	2.639,81	-	-	2.639,81	52,50	2.692,31	3,74	10.069,23
	Γ1-Γ5	3.615,08	-	-	3.615,08	249,43	3.864,51	4,42	17.081,13
+2	Α1-Α5,Β	2.639,81	-	-	2.639,81	52,50	2.692,31	3,74	10.069,23
	Γ2,Γ4,Γ5	1.278,97	-	-	1.278,97	-	1.278,97	3,60	4.604,29
+3	Α1-Α5,Β	2.639,81	-	-	2.639,81	52,50	2.692,31	3,74	10.069,23
+4	Α1-Α5,Β	2.639,81	-	-	2.639,81	52,50	2.692,31	3,74	10.069,23
+5	Α1,Α5,Β	638,86	-	-	638,86	-	638,86	5,15	3.290,29
ΣΥΝΟΛΑ		30.643,88	3.947,22	722,59	35.313,69	1.092,05	37.215,74		133.059,81

* Δεν μετράει στον Σ.όγκου γιατί είναι κάτω από την επιφάνεια του διαμορφωμένου εδάφους

ΚΑΛΥΨΗ = βλ. ΣΚΑΡΙΦΗΜΑ ΚΑΛΥΨΗΣ = ΣΥΝΟΛΟ ΚΤΙΡΙΑΚΟΥ ΣΥΓΚΡΟΤΗΜΑΤΟΣ ΚΑΙ ΗΜΙΥΠΑΙΘΡΙΩΝ ΧΩΡΩΝ.......................= 9.649,34 μ2.
ΥΨΟΣ.......................= 29,00 μ.
ΗΜΙΥΠ. ΧΩΡΟΙ.......................= 722,59 τ.μ. < 2.763,37 τ.μ.
ΘΕΣΕΙΣ ΣΤΑΘΜΕΥΣΗΣ : 1 ΘΕΣΗ /6 ΚΛΙΝΕΣ = 335/6 = 56 ΘΕΣΕΙΣ.......................= 587 ΘΕΣΕΙΣ > 56 ΘΕΣΕΙΣ

6. ΕΠΙΤΡΕΠΟΜΕΝΑ ΣΤΟΙΧΕΙΑ ΔΟΜΗΣΗΣ

(ΣΥΜΦΩΝΑ ΜΕ ΤΟΥΣ ΙΣΧΥΟΝΤΕΣ ΟΡΟΥΣ ΓΙΑ ΤΗΝ ΕΚΤΟΣ ΣΧΕΔΙΟΥ ΔΟΜΗΣΗ ΚΑΙ ΜΕ ΒΑΣΗ ΤΟ ΣΥΝΟΛΙΚΟ ΕΜΒΑΔΟΝ ΤΩΝ ΤΜΗΜΑΤΩΝ 1 ΚΑΙ 2 = 85.287,90 μ2)

Κ = 0,10 x Ε οικ. = 0,10 x 85.287,90 τ.μ....................... = 8.528,79 τ.μ.
Σ.Δ. = 0,2 x Ε οικ. = 0,2 x 85.287,90 τ.μ. .... = 17.057,58 τ.μ.
Ημιυπ. Χώροι : 20% εκμετάλ. = 0,20x17.057,58 .... = 3.411,51 τ.μ.
Σ.Ο. (4ΣΔ x Ε) / Ε = ... = 0,80
ΟΓΚΟΣ = 0,80 x 85.287,90 =....................... = 68.230,32 κ.μ.
ΥΨΟΣ = ... = 7,50 μ.
ΘΕΣΕΙΣ ΣΤΑΘΜΕΥΣΗΣ : 1 ΘΕΣΗ /6 ΚΛ. = 335/6 = ... = 56 θέσεις

7. ΠΡΑΓΜΑΤΟΠΟΙΟΥΜΕΝΑ ΣΤΟΙΧΕΙΑ ΔΟΜΗΣΗΣ

(ΜΕ ΤΗΝ ΠΡΟΣΘΗΚΗ ΤΟΥ 4ου ΟΡΟΦΟΥ)

ΚΑΛΥΨΗ	= 9.649,34 μ2.	- Παρέκκλιση
ΔΟΜΗΣΗ	= 30.643,884 μ2.	- Παρέκκλιση
ΗΜΙΥΠΑΙΘΡΙΟΙ ΧΩΡΟΙ	= 722,59 μ2.	
ΟΓΚΟΣ	= 133.059,81 κ.μ.	- Παρέκκλιση
ΥΨΟΣ	= 29,00 μ.	- Παρέκκλιση
ΘΕΣΕΙΣ ΣΤΑΘΜΕΥΣΗΣ	= 587 ΘΕΣΕΙΣ	

8. ΠΑΡΕΚΚΛΙΣΕΙΣ

Θα ζητηθούν κατά παρέκκληση οι κάτωθι όροι δόμησης :

1. ΓΙΑ ΠΕΡΙΣΣΟΤΕΡΑ ΚΤΗΡΙΑ ΤΟΥ ΕΝΟΣ
2. ΩΣ ΠΡΟΣ ΤΗΝ ΚΑΛΥΨΗ 0,12%
3. ΩΣ ΠΡΟΣ ΤΗΝ ΔΟΜΗΣΗ 0,36
4. ΩΣ ΠΡΟΣ ΤΟ ΥΨΟΣ 29μ.
5. ΩΣ ΠΡΟΣ ΤΟΝ ΟΓΚΟ (1,6xΕμβ.)
6. ΚΟΠΗ ΔΕΝΔΡΩΝ ΠΟΥ ΕΜΠΙΠΤΟΥΝ ΣΤΟ ΠΕΡΙΓΡΑΜΜΑ ΤΟΥ ΚΤΙΡΙΟΥ ΚΑΙ ΤΟΥ ΠΕΡ. ΧΩΡΟΥ

ΣΧΗΜΑΤΙΚΗ ΤΟΜΗ
(με την προσθήκη του 4ου Ορόφου)

+24,92 (ΣΤ. μόνωσης δώματος)
ΕΠΙΠΕΔΟ +5 (ΜΗΧΑΝΟΡΟΦΟΣ)
ΕΠΙΠΕΔΟ +4 (ΠΡΟΣΘΗΚΗ)
ΕΠΙΠΕΔΟ +3
ΕΠΙΠΕΔΟ +2
ΕΠΙΠΕΔΟ +1
ΕΠΙΠΕΔΟ 0 (προσδιορίζεται στο επίπεδο της Κεντρικής Εισόδου)
-4.08 ΕΠΙΠΕΔΟ -1
ΕΠΙΠΕΔΟ -2 (ΥΠΟΓΕΙΟΙ Η/Μ - ΒΟΗΘ. ΧΩΡΟΙ)
ΑΙΘΡΙΟ
+20.31
+24,53 +24,92 +25,13
+19,38 ΕΠΙΠΕΔΟ 5
+15,64 ΕΠΙΠΕΔΟ 4
+11,90 ΕΠΙΠΕΔΟ 3
+8,16 ΕΠΙΠΕΔΟ 2
+4,42 ΕΠΙΠΕΔΟ 1
±0.00 ΕΠΙΠΕΔΟ 0
-4.08 ΕΠΙΠΕΔΟ -1
-9.01 ΕΠΙΠΕΔΟ -2
5,15 3,74 3,74 3,74 3,74 4,42 4,08 4,95 4,42 3,60
Φ.Ε.
Δ.Ε.

±0.00 η στάθμη +52.00

α/α	ΑΝΑΘΕΩΡΗΣΕΙΣ
4	
3	
2	
1	

ΔΕΠΑΝΟΜ Α.Ε. ΔΗΜΟΣΙΑ ΕΠΙΧΕΙΡΗΣΗ ΑΝΕΓΕΡΣΗΣ ΝΟΣΗΛΕΥΤΙΚΩΝ ΜΟΝΑΔΩΝ

ΓΕΝΙΚΟ ΝΟΣΟΚΟΜΕΙΟ ΑΓΡΙΝΙΟΥ

ΜΕΛΕΤΗ ΔΗΜΟΠΡΑΤΗΣΗΣ
ΑΡΧΙΤΕΚΤΟΝΕΣ : "ΑΒΓ ΕΠΕ" ΑΡΓ. ΓΚΑΜΙΝΗ-ΒΕΛΙΟΥ, ΘΟΔ. ΒΕΛΙΟΣ & ΣΥΝΕΡΓΑΤΕΣ ΑΡΧΙΤΕΚΤΟΝΕΣ ΜΗΧ.
ΠΟΛΙΤΙΚΟΙ ΜΗΧΑΝΙΚΟΙ : "ΣΥΝΕΡΓΑΤΕΣ Γ. ΓΚΡΟΣ, ΓΡΑΦΕΙΟ ΜΕΛΕΤΩΝ"
Η/ΜΗΧΑΝΟΛΟΓΟΙ : "PROTON ΜΕΛΕΤΗΤΙΚΗ ΕΠΕ"

ΣΧΗΜΑΤΙΚΗ ΚΑΤΟΨΗ
ΣΧΗΜΑΤΙΚΗ ΤΟΜΗ

(Σφραγίδα και χειρόγραφη σημείωση:) Το παρόν διάγραμμα θεωρείται ... την υπ' αριθ. οικ. 8468/17.2.14 Κοινή Απόφ. Υπουργών ΠΕΚΑ & ΥΓΕΙΑΣ 18-2-14
Μιχάλης Ι. ... αρχιτέκτων

ΤΙΤΛΟΣ ΣΧΕΔΙΟΥ: ΔΙΑΓΡΑΜΜΑ ΚΑΛΥΨΗΣ -ΔΟΜΗΣΗΣ (ΠΡΟΣΘΗΚΗ ΟΡΟΦΟΥ) (ΥΠΟΛΟΓΙΣΜΟΙ)
ΤΜΗΜΑ ΚΤΙΡΙΟΥ :
ΠΙΝΑΚΙΔΑ :
ΣΤΑΘΜΗ :

ΑΡΧΙΤΕΚΤΟΝΙΚΗ ΜΕΛΕΤΗ ΕΦΑΡΜΟΓΗΣ
ΣΤΑΤΙΚΗ ΜΕΛΕΤΗ ΕΦΑΡΜΟΓΗΣ
Η/Μ ΜΕΛΕΤΗ ΕΦΑΡΜΟΓΗΣ
ΜΕΛΕΤΗ ΠΑΘΗΤ. ΠΥΡΟΠΡΟΣΤΑΣΙΑΣ
ΧΡΩΜΑΤΙΚΗ ΜΕΛΕΤΗ
ΜΕΛΕΤΗ ΣΗΜΑΝΣΗΣ
XREFS LOADED :
CAD RELEASE : AUTOCAD 2008
ΚΛΙΜΑΚΑ : 1:500, 1:1000
ΟΝΟΜΑΣΙΑ ΑΡΧΕΙΟΥCAD: PMDKA047
ΗΜΕΡΟΜΗΝΙΑ ΙΑΝ. 2011
ΑΡΙΘΜΟΣ ΣΧΕΔΙΟΥ A 3002

ΑΝΑΔΟΧΟΣ J&P - ΑΒΑΞ Α.Ε.
Amaroys;ioy - Xalandr;ioy 16, 15125 Maro;ysi Thl. 210 6375000 Fax: 210 6104380 Site: www.jp-avax.gr


ΜΕΛΕΤΗ ΕΦΑΡΜΟΓΗΣ

ΜΕΛΕΤΗΤΕΣ		
ΑΡΧΙΤΕΚΤΟΝΕΣ	:	ΜΕΛΕΤΗΤΙΚΗ - ΓΡΑΦΕΙΟ ΜΕΛΕΤΩΝ ΑΛΕΞΑΝΔΡΟΥ Ν. ΤΟΜΠΑΖΗ , ε.π.ε.
Υπευθυνος Αρχιτεκτων	:	Α. ΠΛΑΤΑΝΙΩΤΗ
Υπευθυνος Μελετης Εφαρμογης	:	Μ. ΠΑΠΠΑ
Υπευθυνος ΣχεδιασηςCAD	:	Π. ΔΗΜΗΤΡΙΟΥ
ΠΟΛΙΤΙΚΟΙ ΜΗΧΑΝΙΚΟΙ	:	ΕΛΛΗΝΙΚΗ ΜΕΛΕΤΗΤΙΚΗ ΑΤΕ
Υπευθυνοι Πολιτικοι Μηχανικοι	:	Σ. ΕΥΣΤΡΑΤΙΑΔΗΣ - Π. ΘΕΟΔΩΡΟΥ
Η/ΜΗΧ/ΛΟΓΟΙ ΗΛΕΚΤΡΟΛΟΓΟΙ	:	"ΕΛ.Τ.Ε.ΜΕ." Ε.Π.Ε.
ΙΑΤΡΙΚΟΣ ΕΞΟΠΛΙΣΜΟΣ	:	
Υπευθυνος Μελετης	:	

ΣΦΡΑΓΙΔΕΣ
ΜΕΛΕΤΗΤΙΚΗ - ΓΡΑΦΕΙΟ ΜΕΛΕΤΩΝ ΑΛΕΞΑΝΔΡΟΥ Ν. ΤΟΜΠΑΖΗ Ε.Π.Ε. ΜΟΝΕΜΒΑΣΙΑΣ 27 - ΠΟΛΥΔΡΟΣΟ ΑΜΑΡΟΥΣΙΟΥ 15125 ΤΗΛ 2106800690-2 ΑΦΜ 095165399 ΔΟΥ ΑΜΑΡΟΥΣΙΟΥ
ΑΛΕΞΑΝΔΡΟΣ Ν. ΤΟΜΠΑΖΗΣ ΔΙΠΛΩΜΑΤ. ... ΜΗΧΑΝΙΚΟΣ ΕΘΝΙΚΟΥ ΜΕΤΣΟΒΙΟΥ ΠΟΛΥΤΕΧΝΕΙΟΥ ΜΕΛΟΣ Τ.Ε.Ε. ΑΡΙΘΜΟΣ ΜΗΤΡΩΟΥ 8288 ΜΟΝΕΜΒΑΣΙΑΣ 27 - ΠΟΛΥΔΡΟΣΟ ΑΜΑΡΟΥΣΙΟΥ 15125 ΤΗΛ 2106800690-2
ΑΡΙΘΜΟΣ ΔΙΑΒΙΒΑΣΤΙΚΟΥ Γ.Α. 107714
08 ΙΟΥΛ. 2009
ΔΕΠΑΝΟΜ Α.Ε.


ΕΘΝΙΚΟ ΤΥΠΟΓΡΑΦΕΙΟ
Για τεχνικούς λόγους στο σχεδιάγραμμα, έγινε σμίκρυνση, κατά ποσοστό 36%




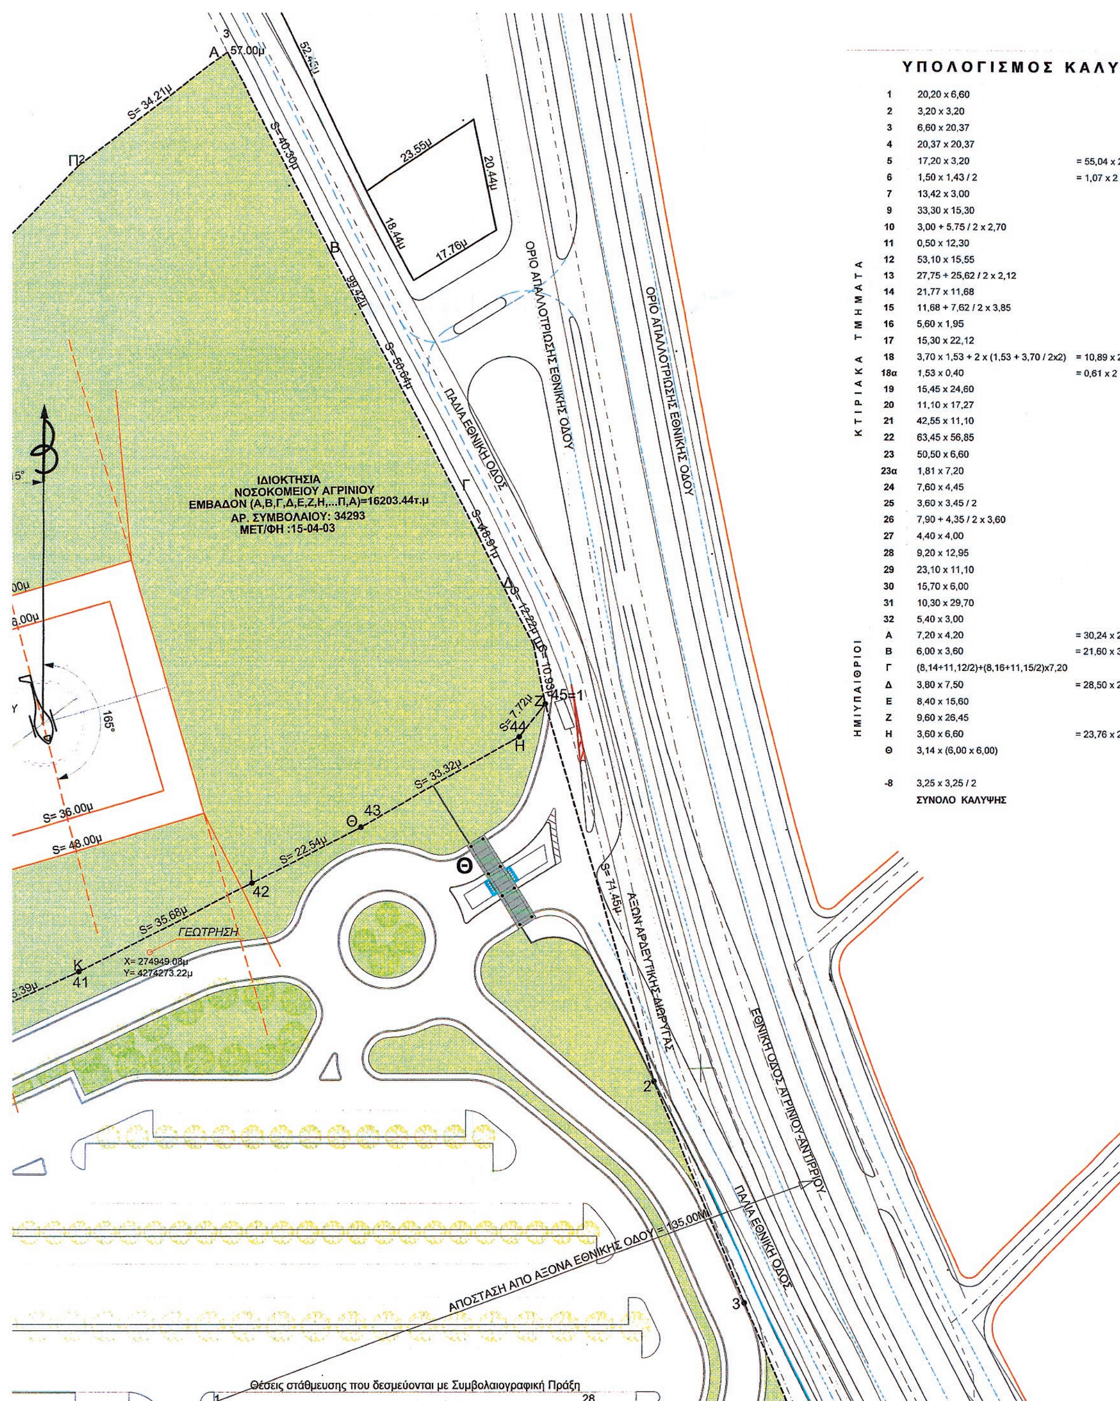


ΥΠΟΛΟΓΙΣΜΟΣ ΚΑΛΥΨΗΣ

ΚΤΙΡΙΑΚΑ ΤΜΗΜΑΤΑ	1	20,20 x 6,60		=	133,32
	2	3,20 x 3,20		=	10,24
	3	6,60 x 20,37		=	134,44
	4	20,37 x 20,37		=	414,93
	5	17,20 x 3,20	= 55,04 x 2	=	110,08
	6	1,50 x 1,43 / 2	= 1,07 x 2	=	2,14
	7	13,42 x 3,00		=	40,26
	9	33,30 x 15,30		=	509,49
	10	3,00 + 5.75 / 2 x 2,70		=	11,78
	11	0,50 x 12,30		=	6,15
	12	53,10 x 15,55		=	825,70
	13	27,75 + 25,62 / 2 x 2,12		=	56,57
	14	21,77 x 11,68		=	254,27
	15	11,68 + 7,62 / 2 x 3,85		=	37,15
	16	5,60 x 1,95		=	10,92
	17	15,30 x 22,12		=	338,43
	18	3,70 x 1,53 + 2 x (1,53 + 3,70 / 2x2)	= 10,89 x 2	=	21,78
	18α	1,53 x 0,40	= 0,61 x 2	=	1,22
	19	15,45 x 24,60		=	380,07
	20	11,10 x 17,27		=	191,69
	21	42,55 x 11,10		=	472,30
	22	63,45 x 56,85		=	3607,13
	23	50,50 x 6,60		=	333,30
	23α	1,81 x 7,20		=	13,03
	24	7,60 x 4,45		=	33,82
	25	3,60 x 3,45 / 2		=	6,21
	26	7,90 + 4,35 / 2 x 3,60		=	22,05
	27	4,40 x 4,00		=	17,60
	28	9,20 x 12,95		=	119,14
	29	23,10 x 11,10		=	256,41
	30	15,70 x 6,00		=	94,20
	31	10,30 x 29,70		=	305,91
	32	5,40 x 3,00		=	16,20
ΗΜΙΥΠΑΙΘΡΙΟΙ	Α	7,20 x 4,20	= 30,24 x 2	=	60,48
	Β	6,00 x 3,60	= 21,60 x 3	=	64,80
	Γ	(8,14+11,12/2)+(8,16+11,15/2)x7,20		=	138,85
	Δ	3,80 x 7,50	= 28,50 x 2	=	57,00
	Ε	8,40 x 15,60		=	131,04
	Ζ	9,60 x 26,45		=	253,92
	Η	3,60 x 6,60	= 23,76 x 2	=	47,52
	Θ	3,14 x (6,00 x 6,00)		=	113,08
					9654,62
	-8	3,25 x 3,25 / 2		=	5,28
		ΣΥΝΟΛΟ ΚΑΛΥΨΗΣ			9649,34

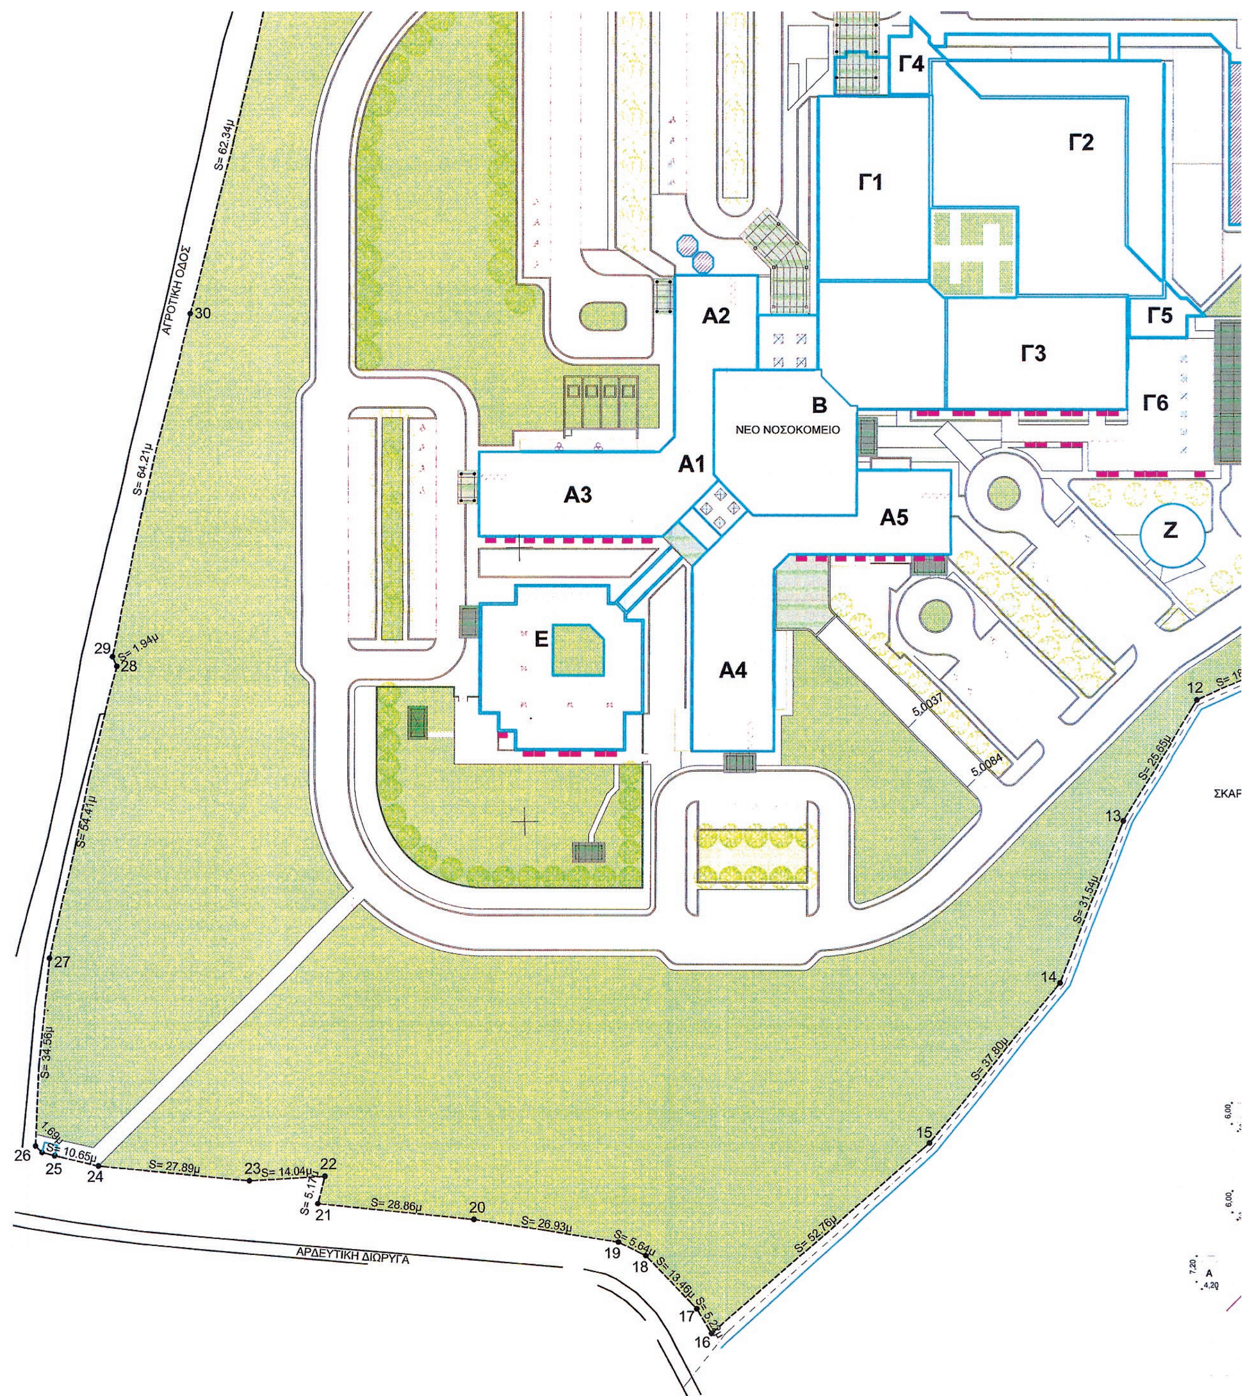

Γ4
Γ1
Γ2
Γ5
Γ3
Γ6
Α2
Β
ΝΕΟ ΝΟΣΟΚΟΜΕΙΟ
Α1
Α3
Α5
Ζ
Ε
Α4
ΑΓΡΟΤΙΚΗ ΟΔΟΣ
S= 62.34μ
S= 64.21μ
S= 1.94μ
S= 54.41μ
S= 34.56μ
S= 10.65μ
S= 27.89μ
S= 14.04μ
S= 5.17μ
S= 28.86μ
S= 26.93μ
S= 5.64μ
S= 13.46μ
S= 52.76μ
S= 37.80μ
S= 31.54μ
S= 25.65μ
ΑΡΔΕΥΤΙΚΗ ΔΙΩΡΥΓΑ
5.0037
5.0084
ΣΚΑΡ
12
13
14
15
16
17
18
19
20
21
22
23
24
25
26
27
28
29
30

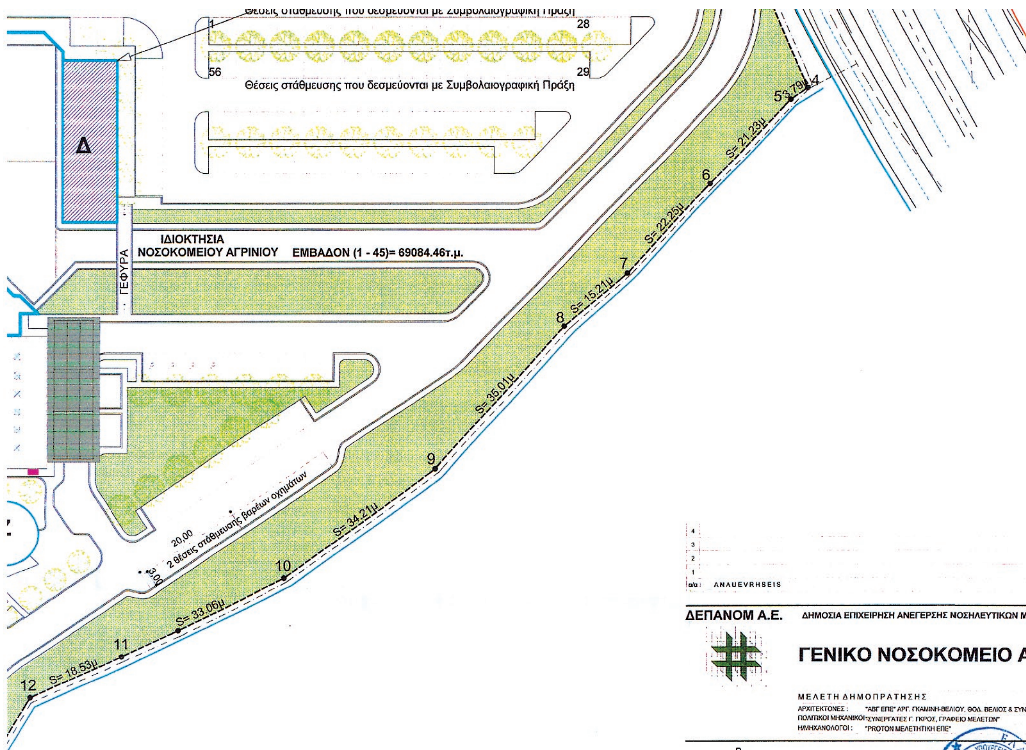

Θέσεις στάθμευσης που δεσμεύονται με Συμβολαιογραφική Πράξη
Δ
ΙΔΙΟΚΤΗΣΙΑ
ΝΟΣΟΚΟΜΕΙΟΥ ΑΓΡΙΝΙΟΥ ΕΜΒΑΔΟΝ (1 - 45)= 69084.46τ.μ.
ΓΕΦΥΡΑ
2 θέσεις στάθμευσης βαρέων οχημάτων
S= 21.23μ
S= 22.25μ
S= 15.21μ
S= 35.01μ
S= 34.21μ
S= 33.06μ
S= 18.53μ

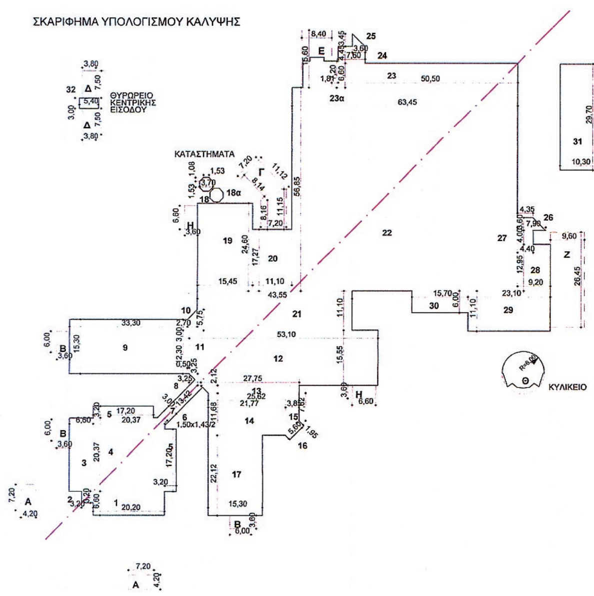

ΣΚΑΡΙΦΗΜΑ ΥΠΟΛΟΓΙΣΜΟΥ ΚΑΛΥΨΗΣ
ΘΥΡΩΡΕΙΟ ΚΕΝΤΡΙΚΗΣ ΕΙΣΟΔΟΥ
ΚΑΤΑΣΤΗΜΑΤΑ
ΚΥΛΙΚΕΙΟ

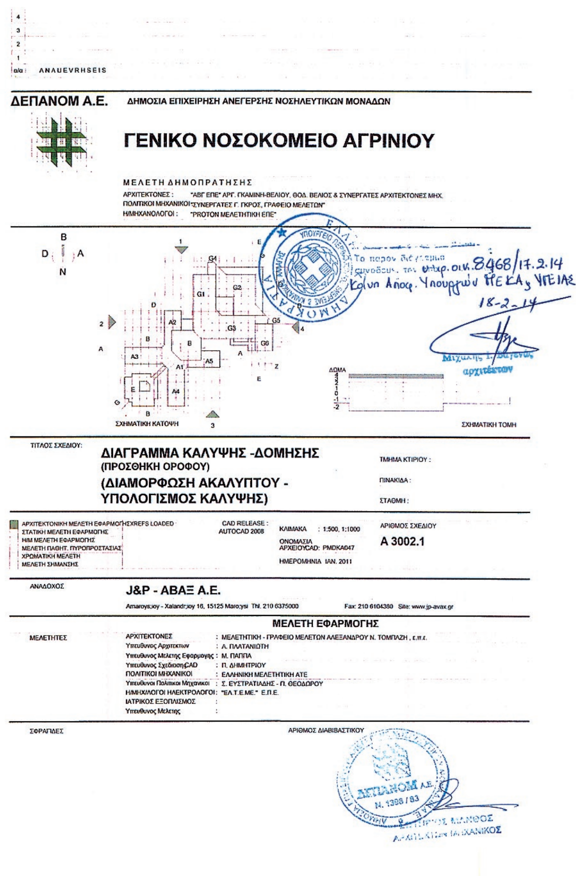

ΔΕΠΑΝΟΜ Α.Ε.
ΔΗΜΟΣΙΑ ΕΠΙΧΕΙΡΗΣΗ ΑΝΕΓΕΡΣΗΣ ΝΟΣΗΛΕΥΤΙΚΩΝ ΜΟΝΑΔΩΝ
ΓΕΝΙΚΟ ΝΟΣΟΚΟΜΕΙΟ ΑΓΡΙΝΙΟΥ
ΜΕΛΕΤΗ ΔΗΜΟΠΡΑΤΗΣΗΣ
ΣΧΗΜΑΤΙΚΗ ΚΑΤΟΨΗ
ΣΧΗΜΑΤΙΚΗ ΤΟΜΗ
ΤΙΤΛΟΣ ΣΧΕΔΙΟΥ:
ΔΙΑΓΡΑΜΜΑ ΚΑΛΥΨΗΣ -ΔΟΜΗΣΗΣ
(ΠΡΟΣΘΗΚΗ ΟΡΟΦΟΥ)
(ΔΙΑΜΟΡΦΩΣΗ ΑΚΑΛΥΠΤΟΥ -
ΥΠΟΛΟΓΙΣΜΟΣ ΚΑΛΥΨΗΣ)
ΚΛΙΜΑΚΑ : 1:500, 1:1000
ΑΡΙΘΜΟΣ ΣΧΕΔΙΟΥ
Α 3002.1
ΗΜΕΡΟΜΗΝΙΑ ΙΑΝ. 2011
ΑΝΑΔΟΧΟΣ
J&P - ΑΒΑΞ Α.Ε.
ΜΕΛΕΤΗ ΕΦΑΡΜΟΓΗΣ
ΜΕΛΕΤΗΤΕΣ
ΣΦΡΑΓΙΔΕΣ
ΑΡΙΘΜΟΣ ΔΙΑΒΙΒΑΣΤΙΚΟΥ

ΕΘΝΙΚΟ ΤΥΠΟΓΡΑΦΕΙΟ

ΕΦΗΜΕΡΙΣ ΤΗΣ ΚΥΒΕΡΝΗΣΕΩΣ

ΤΙΜΗ ΠΩΛΗΣΗΣ ΦΥΛΛΩΝ ΤΗΣ ΕΦΗΜΕΡΙΔΑΣ ΤΗΣ ΚΥΒΕΡΝΗΣΕΩΣ

<u>Σε έντυπη μορφή:</u>

- Για τα Φ.Ε.Κ. από 1 έως 16 σελίδες σε 1 € προσαυξανόμενη κατά 0,20 € για κάθε επιπλέον οκτασέλιδο ή μέρος αυτού.
- Για τα φωτοαντίγραφα Φ.Ε.Κ. σε 0,15 € ανά σελίδα.

<u>Σε μορφή DVD/CD:</u>

Τεύχος	Ετήσια έκδοση	Τριμηνιαία έκδοση	Μηνιαία έκδοση
Α΄	150 €	40 €	15 €
Β΄	300 €	80 €	30 €
Γ΄	50 €	-	-
Υ.Ο.Δ.Δ.	50 €	-	-
Δ΄	110 €	30 €	-

Τεύχος	Ετήσια έκδοση	Τριμηνιαία έκδοση	Μηνιαία έκδοση
Α.Α.Π.	110 €	30 €	-
Ε.Β.Ι.	100 €	-	-
Α.Ε.Δ.	5 €	-	-
Δ.Δ.Σ.	200 €	-	20 €
Α.Ε.-Ε.Π.Ε.	-	-	100 €

- Η τιμή πώλησης μεμονωμένων Φ.Ε.Κ. σε μορφή cd-rom από εκείνα που διατίθενται σε ψηφιακή μορφή και μέχρι 100 σελίδες, σε 5 € προσαυξανόμενη κατά 1 € ανά 50 σελίδες.

ΕΤΗΣΙΕΣ ΣΥΝΔΡΟΜΕΣ Φ.Ε.Κ.

Τεύχος	Έντυπη μορφή
Α΄	225 €
Β΄	320 €
Γ΄	65 €
Υ.Ο.Δ.Δ.	65 €

Τεύχος	Έντυπη μορφή
Δ΄	160 €
Α.Α.Π.	160 €
Ε.Β.Ι.	65 €
Α.Ε.Δ.	10 €

Τεύχος	Έντυπη μορφή
Α.Ε.-Ε.Π.Ε.	2.250 €
Δ.Δ.Σ.	225 €
Α.Σ.Ε.Π.	70 €
Ο.Π.Κ.	-

- Το τεύχος Α.Σ.Ε.Π. (έντυπη μορφή) θα αποστέλλεται σε συνδρομητές ταχυδρομικά, με την επιβάρυνση των 70 €, ποσό το οποίο αφορά τα ταχυδρομικά έξοδα.

- Η καταβολή γίνεται σε όλες τις Δημόσιες Οικονομικές Υπηρεσίες (Δ.Ο.Υ.). Το πρωτότυπο διπλότυπο (έγγραφο αριθμ. πρωτ. 9067/28.2.2005 2η Υπηρεσία Επιτρόπου Ελεγκτικού Συνεδρίου) με φροντίδα των ενδιαφερομένων, πρέπει να αποστέλλεται ή να κατατίθεται στο Εθνικό Τυπογραφείο (Καποδιστρίου 34, Τ.Κ. 104 32 Αθήνα).
- Σημειώνεται ότι φωτοαντίγραφα διπλοτύπων, ταχυδρομικές Επιταγές για την εξόφληση της συνδρομής, δεν γίνονται δεκτά και θα επιστρέφονται.
- Οι οργανισμοί τοπικής αυτοδιοίκησης, τα νομικά πρόσωπα δημοσίου δικαίου, τα μέλη της Ένωσης Ιδιοκτητών Ημερησίου Τύπου Αθηνών και Επαρχίας, οι τηλεοπτικοί και ραδιοφωνικοί σταθμοί, η Ε.Σ.Η.Ε.Α, τα τριτοβάθμια συνδικαλιστικά όργανα και οι τριτοβάθμιες επαγγελματικές ενώσεις δικαιούνται έκπτωσης πενήντα τοις εκατό (50%) επί της ετήσιας συνδρομής.
- Το ποσό υπέρ ΤΑ.Π.Ε.Τ. (5% επί του ποσού συνδρομής), καταβάλλεται ολόκληρο (Κ.Α.Ε. 3512) και υπολογίζεται πριν την έκπτωση.
- Στην Ταχυδρομική συνδρομή του τεύχους Α.Σ.Ε.Π. δεν γίνεται έκπτωση.

Πληροφορίες για δημοσιεύματα που καταχωρίζονται στα Φ.Ε.Κ. στο τηλ.: 210 5279000.
Φωτοαντίγραφα παλαιών Φ.Ε.Κ.: τηλ.: 210 8220885.

Τα φύλλα όλων των τευχών της Εφημερίδας της Κυβερνήσεως διατίθενται δωρεάν σε ηλεκτρονική μορφή από την ιστοσελίδα του Εθνικού Τυπογραφείου (www.et.gr)

Ηλεκτρονική Διεύθυνση: http://www.et.gr - e-mail: webmaster.et@et.gr

ΟΙ ΥΠΗΡΕΣΙΕΣ ΕΞΥΠΗΡΕΤΗΣΗΣ ΠΟΛΙΤΩΝ ΛΕΙΤΟΥΡΓΟΥΝ ΚΑΘΗΜΕΡΙΝΑ ΑΠΟ 08:00 ΜΕΧΡΙ 13:30



<u>ΑΠΟ ΤΟ ΕΘΝΙΚΟ ΤΥΠΟΓΡΑΦΕΙΟ</u>
ΚΑΠΟΔΙΣΤΡΙΟΥ 34 * ΑΘΗΝΑ 104 32 * ΤΗΛ. 210 52 79 000 * FAX 210 52 21 004